


線槽系統應用示意圖

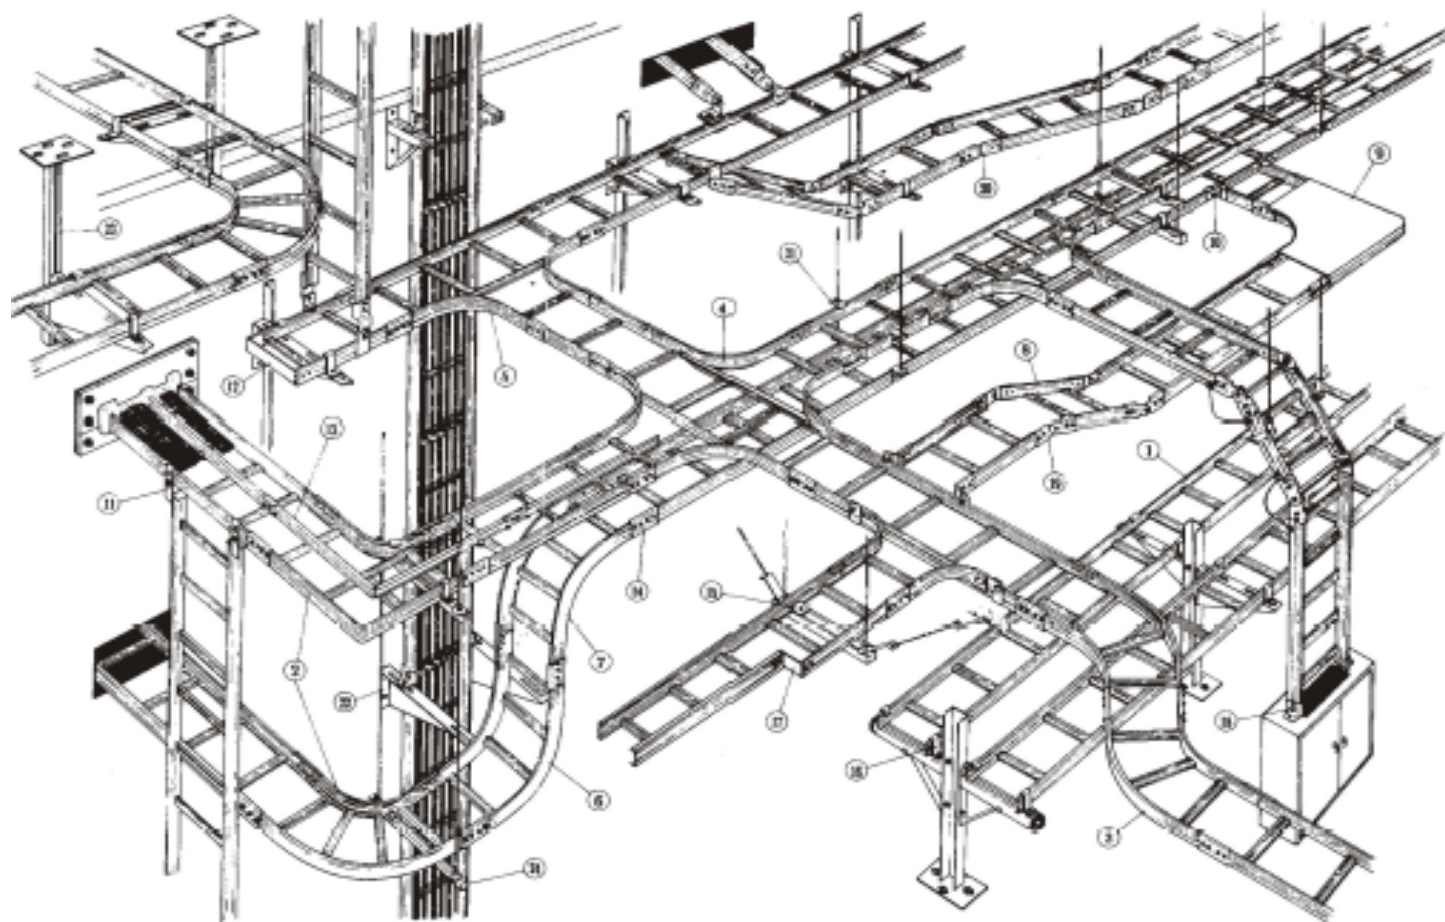

NO 編號	PARTS 部 品
1	STRAIGHT LENGTH CABLE TRAY 直式電纜線槽
2	HORIZONTAL 90° ELBOW 水平90° 彎接頭
3	HORIZONTAL 60° 45° 30° ELBOW 水平60° 45° 30° 彎接頭
4	HORIZONTAL CROSS ELBOW 水平X型接頭
5	HORIZONTAL TEE ELBOW 水平T型接頭
6	INSIDE VERTICAL 90° 60° 45° 30° 垂直90° 60° 45° 30° 上升接頭
7	OUTSIDE VERTICAL 90° 60° 45° 30° ELBOW 垂直90° 60° 45° 30° 下降接頭
8	STRAIGHT VERTICAL RISERS 直式短節線槽

NO 編號	PARTS 部 品
9	TRAY COVER 電纜槽蓋板
10	CROSS BRANCH PLATE 水平分歧接板
11	SIDEPATH BRANCH PLATE 垂直旁接片
12	BLIND END COVER 終端蓋板
13	SEPARATOR PLATE 線槽分隔板
14	STRAIGHT CONNECTOR 線槽連接片
15	HOLD DOWN CLAMP 內側線槽固定片
16	HOLE DOWN CLAMP 外側線槽固定片

NO 編號	PARTS 部 品
17	REDUCER PLATE 大小頭接片
18	PANNEL SPLICE PLATE 配電盤連接片
19	ADJUSTABLE VERTICAL CONNECTOR 可調垂直連接片
20	ADJUSTABLE HORIZONTAL CONNECTOR 可調水平連接片
21	HANGER CLAMP 吊架
22	WALL SUPPORT 壁架
23	HANGER BRACKET 吊架
24	STANDARD HANGER BRACKET 標準型吊架

電 纜 線 架 型 式

鋁 製 ALUMINUM

型 號 CAT. NO	ALB	ALC	ALD	ALL
組立圖 SLANT VIEW				
邊 槽 SIDE RAIL				
橫 桿 RUNG				

鐵 製 STEEL

型 號 CAT. NO	SLB	SLC	SLD	SLL
組立圖 SLANT VIEW				
邊 槽 SIDE RAIL				
橫 桿 RUNG				

梯型電纜線架

鋁製梯型 ALUMINUM LADDER TYPE	鐵製梯型 STEEL LADDER TYPE	線槽寬度	邊槽高度	邊槽厚度	標準長度
型號 CAT. NO	型號 CAT. NO	W	H	T	L
ALB1SA	SLB1SH	100	60		
ALB2SA	SLB2SH	200	80	2.0	
ALB3SA	SLB3SH	300	100	2.2	3000
ALB4SA	SLB4SH	400	120	2.3	
ALB5SA	SLB5SH	500	125	2.5	
ALB6SA	SLB6SH	600	127	2.6	4000
ALB7SA	SLB7SH	700	132	2.8	
ALB8SA	SLB8SH	800	150	3.0	
ALB9SA	SLB9SH	900	200	3.2	
ALB0SA	SLB0SH	1000			


單位：mm

型號使用說明

A 材質
L 線槽型式
B 邊槽高度
I 寬度
S 角度
E 表面處理方式

材質：1. 鋁合金AA 6063-T5
 2. 鋁合金AA 6063-T6
 3. 鍍鋅鋼板
 4. 熱軋鋼板 SS41
 5. 不銹鋼板 SUS 304
 6. 不銹鋼板 SUS 316


1. 材質代號：A: 鋁, S: 鐵, T: 不銹鋼
2. 型式代號：L: 梯型線架, D: 密閉型線槽, V: 通風型線槽
3. 邊槽高度代號：B: 80^H, C: 100^H, D: 120^H, L: 150^H
4. 線槽寬度代號：1: 100^W, 2: 200^W, 3: 300^W, 4: 400^W, 5: 500^W, 6: 600^W, 7: 700^W, 8: 800^W, 9: 900^W, 0: 1000^W
5. 線槽角度代號：S 直式電纜線槽
6. 表面處理代號：H 熱浸鍍鋅, G 透明樹脂漆, P 粉體塗裝, A 陽極處理, E 電著塗裝

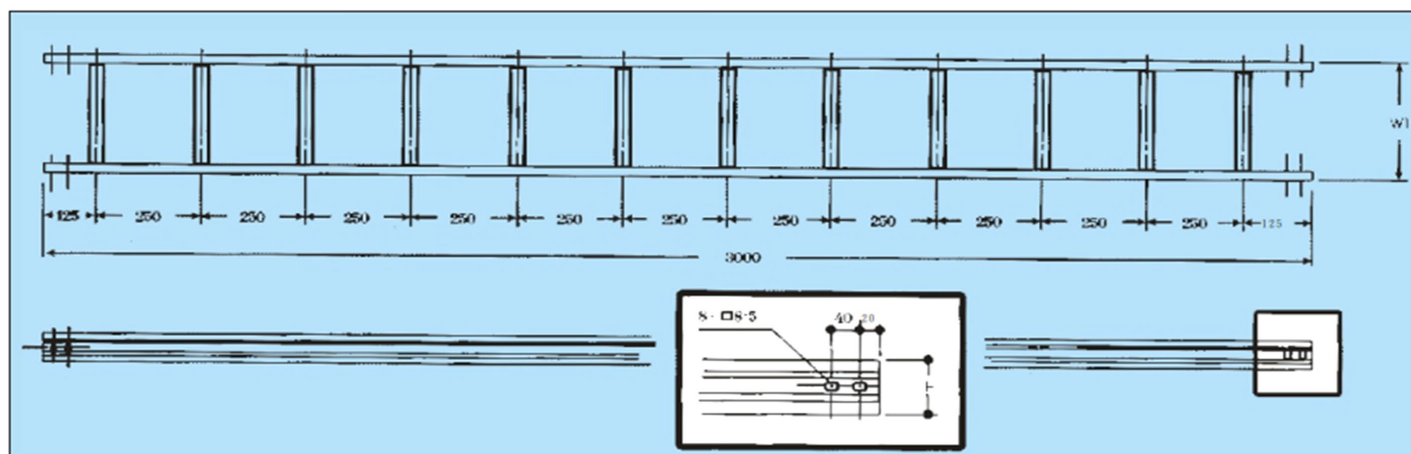


水平彎接頭

鋁製梯型 ALUMINUM LADDER TYPE	線槽寬度	邊槽高度	邊槽厚度	彎曲半徑	總 長	總 寬
CAT. NO	W	H	T	R	A	B
ALB1HL9A	100				525	
ALB2HL9A	200				625	
ALB3HL9A	300				725	
ALB4HL9A	400				825	
ALB5HL9A	500				925	
ALB6HL9A	600				1025	
ALB7HL9A	700				1125	
ALB8HL9A	800				1225	
ALB9HL9A	900				1325	
ALB0HL9A	1000				1425	
ALB1HL6A	100	60			573	360
ALB2HL6A	200				625	460
ALB3HL6A	300				722	560
ALB4HL6A	400				809	660
ALB5HL6A	500				896	760
ALB6HL6A	600				983	860
ALB7HL6A	700				1070	960
ALB8HL6A	800				1157	1060
ALB9HL6A	900				1244	1160
ALB0HL6A	1000				1331	1260
ALB1HL4A	100				499	290
ALB2HL4A	200				575	385
ALB3HL4A	300				651	480
ALB4HL4A	400				727	575
ALB5HL4A	500				803	670
ALB6HL4A	600				879	765
ALB7HL4A	700				955	860
ALB8HL4A	800				1031	955
ALB9HL4A	900				1107	1050
ALB0HL4A	1000				1183	1145
ALB1HL3A	100				332	210
ALB2HL3A	200				395	310
ALB3HL3A	300				458	410
ALB4HL3A	400				521	510
ALB5HL3A	500				584	610
ALB6HL3A	600				647	710
ALB7HL3A	700				710	810
ALB8HL3A	800				773	910
ALB9HL3A	900				836	1010
ALB0HL3A	1000				899	1110


90度

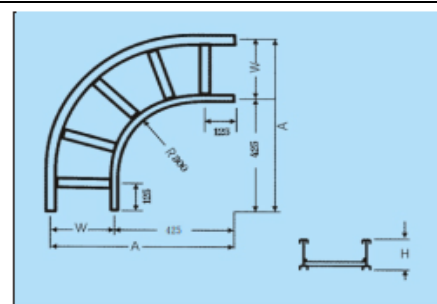


60度

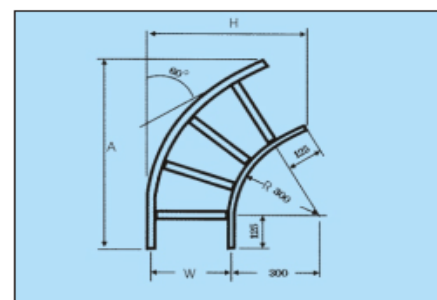

45度

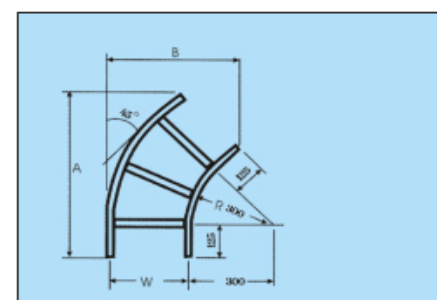


30度

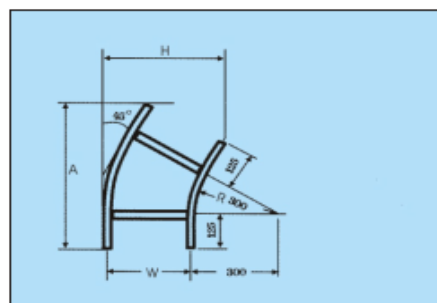


垂直上升接頭

鋁製梯型 ALUMINUM LADDER TYPE	線槽寬度	邊槽高度	邊槽厚度	彎曲半徑	總 長	總 寬
CAT. NO	W	H	T	R	A	B
ALB1OV9A	100	60	2.0	300 ↓ 600	425	295
ALB2OV9A	200					
ALB3OV9A	300					
ALB4OV9A	400					
ALB5OV9A	500					
ALB6OV9A	600					
ALB7OV9A	700					
ALB8OV9A	800					
ALB9OV9A	900					
ALB0OV9A	1000					
ALB1OV6A	100	80	2.2	300 ↓ 600	505	295
ALB2OV6A	200	100	2.3			
ALB3OV6A	300	120	2.5			
ALB4OV6A	400	125	2.6			
ALB5OV6A	500	127	2.8			
ALB6OV6A	600	132	3.0			
ALB7OV6A	700	150	3.2			
ALB8OV6A	800	200				
ALB9OV6A	900					
ALB0OV6A	1000					
ALB1OV4A	100	60	2.0	300 ↓ 600	475	195
ALB2OV4A	200					
ALB3OV4A	300					
ALB4OV4A	400					
ALB5OV4A	500					
ALB6OV4A	600					
ALB7OV4A	700					
ALB8OV4A	800					
ALB9OV4A	900					
ALB0OV4A	1000					
ALB1OV3A	100	60	2.0	300 ↓ 600	435	115
ALB2OV3A	200					
ALB3OV3A	300					
ALB4OV3A	400					
ALB5OV3A	500					
ALB6OV3A	600					
ALB7OV3A	700					
ALB8OV3A	800					
ALB9OV3A	900					
ALB0OV3A	1000					


90度

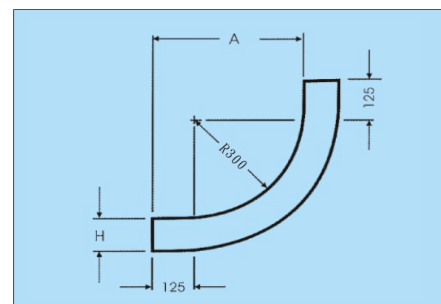


60度

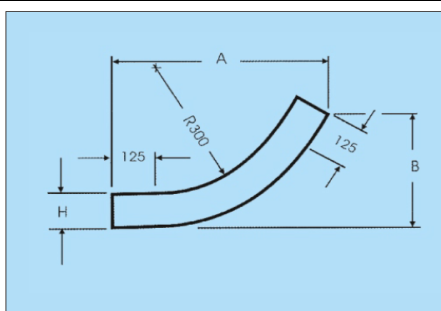

45度

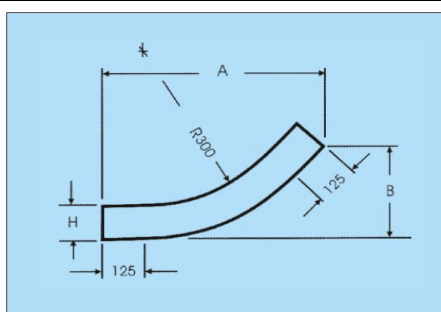


30度

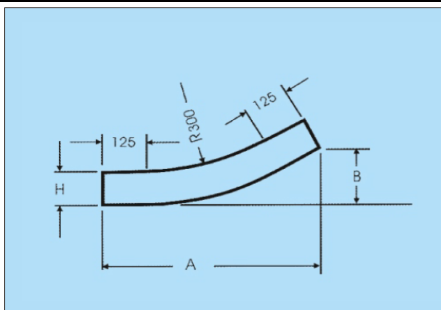


垂直下降接頭


鋼製梯型 ALUMI NUM LADDER TYPE	總槽寬度	邊槽高度	邊槽厚度	彎曲半徑	總 長	總 寬
CAT. NO	W	H	T	R	A	B
ALB10V9A	100	60	2.0	300 ↓ 600	425	255
ALB20V9A	200					
ALB30V9A	300					
ALB40V9A	400					
ALB50V9A	500					
ALB60V9A	600					
ALB70V9A	700					
ALB80V9A	800					
ALB90V9A	900					
ALB00V9A	1000					
ALB10V6A	100	80	2.2	300 ↓ 600	475	255
ALB20V6A	200					
ALB30V6A	300					
ALB40V6A	400					
ALB50V6A	500					
ALB60V6A	600					
ALB70V6A	700					
ALB80V6A	800					
ALB90V6A	900					
ALB00V6A	1000					
ALB10V4A	100	100	2.3	300 ↓ 600	445	165
ALB20V4A	200					
ALB30V4A	300					
ALB40V4A	400					
ALB50V4A	500					
ALB60V4A	600					
ALB70V4A	700					
ALB80V4A	800					
ALB90V4A	900					
ALB00V4A	1000					
ALB10V3A	100	120	2.5	300 ↓ 600	405	85
ALB20V3A	200					
ALB30V3A	300					
ALB40V3A	400					
ALB50V3A	500					
ALB60V3A	600					
ALB70V3A	700					
ALB80V3A	800					
ALB90V3A	900					
ALB00V3A	1000					

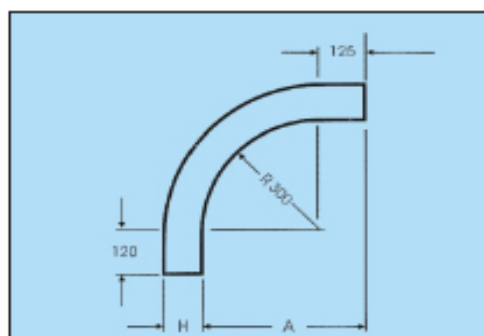


90°

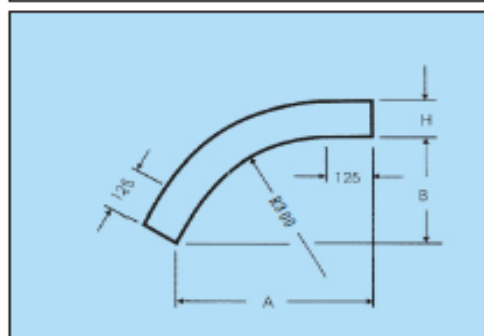

60°

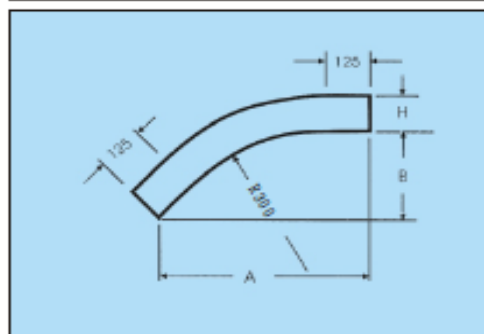


45°

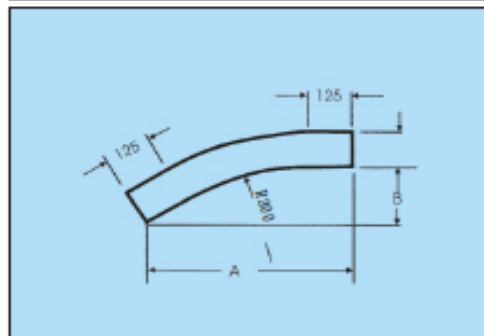


30°

水平接頭

鋁製梯型 ALUMINUM LADDER TYPE	線槽寬度	邊槽高度	邊槽厚度	彎曲半徑	總 長	總 寬
型 號 CAT. NO	W	H	T	R	A	B
ALB1HTA	100	60	2.0	300 ↓ 600	950	525
ALB2HTA	200				1050	625
ALB3HTA	300				1150	725
ALB4HTA	400				1250	825
ALB5HTA	500				1350	925
ALB6HTA	600				1450	1025
ALB7HTA	700				1550	1125
ALB8HTA	800				1650	1225
ALB9HTA	900				1750	1325
ALB0HTA	1000				1850	1425
ALB1HXA	100	132	3.0	300 ↓ 600	950	
ALB2HXA	200	150	3.2		1050	
ALB3HXA	300	200			1150	
ALB4HXA	400				1250	
ALB5HXA	500				1350	
ALB6HXA	600				1450	
ALB7HXA	700				1550	
ALB8HXA	800				1650	
ALB9HXA	900				1750	
ALB0HXA	1000				1850	

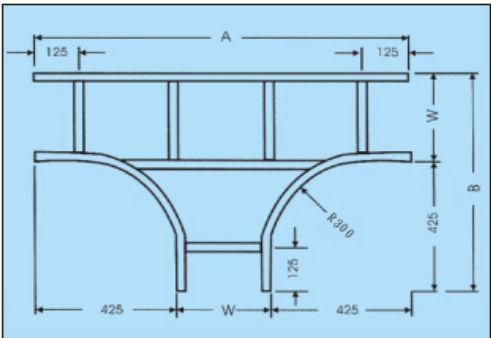


T型

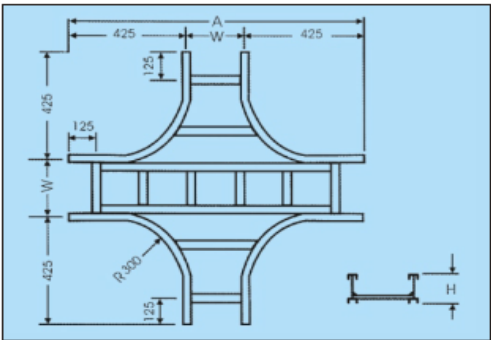

X型

水平接頭


鋁製梯型 ALUMINUM LADDER TYPE	線槽寬度	高度厚度	邊槽厚度	彎曲半徑	總 長	總 寬
型 號 CAT. NO	W	H	T	R	A	B
ALB1VTA	100	60	2.0	300 ↓ 600	930	575
ALB2VTA	200					
ALB3VTA	300					
ALB4VTA	400					
ALB5VTA	500					
ALB6VTA	600					
ALB7VTA	700					
ALB8VTA	800					
ALB9VTA	900					
ALB0VTA	1000					

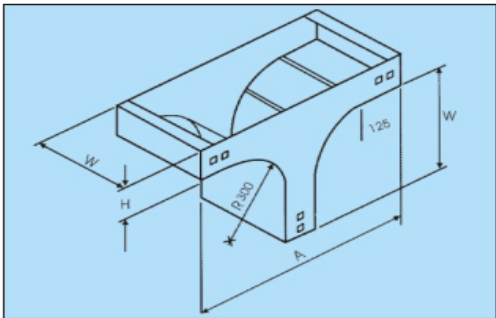


T型

線槽大小接頭


鋁製梯型 ALUMINUM LADDER TYPE	線槽寬度	線槽寬度	邊槽高度	邊槽厚度
型 號 CAT. NO	W 1	W 2	H	T
ALB21RCA	200	100	60 80 100 120 125 127 132 150 200	2.0 2.2 2.3 2.5 2.6 2.8 3.0 3.2
ALB32RCA	300	200		
ALB42RCA	400	200		
ALB43RCA	400	300		
ALB52RCA	500	200		
ALB53RCA	500	300		
ALB54RCA	500	400		
ALB62RCA	600	200		
ALB63RCA	600	300		
ALB64RCA	600	400		
ALB65RCA	600	500		
ALB73RCA	700	300		
ALB74RCA	700	400		
ALB75RCA	700	500		
ALB76RCA	700	600		
ALB83RCA	800	300		
ALB84RCA	800	400		
ALB85RCA	800	500		
ALB86RCA	800	600		
ALB87RCA	800	700		
ALB93RCA	900	300		
ALB94RCA	900	400		
ALB95RCA	900	500		
ALB96RCA	900	600		
ALB97RCA	900	700		
ALB98RCA	900	800		
ALB03RCA	1000	300		
ALB04RCA	1000	400		
ALB05RCA	1000	500		
ALB06RCA	1000	600		
ALB07RCA	1000	700		
ALB08RCA	1000	800		
ALB09RCA	1000	900		

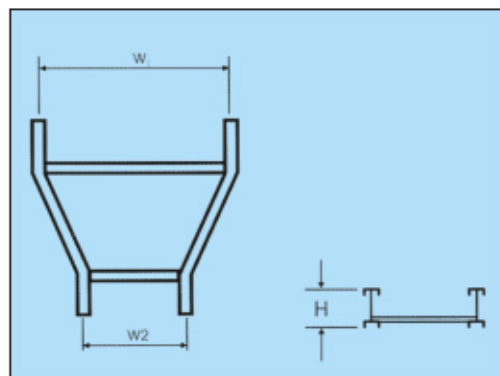

中間

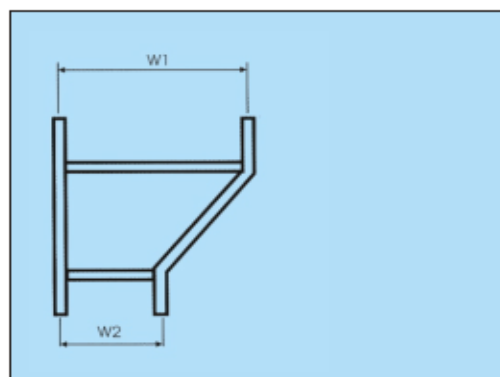


右彎

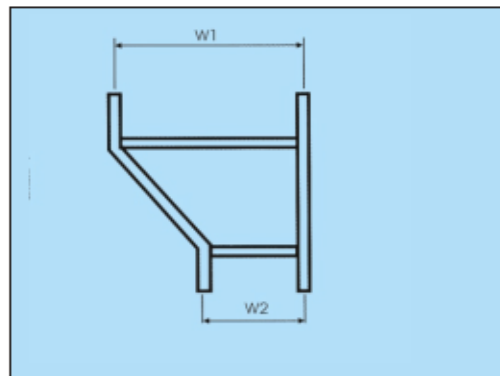


左彎

水平彎接頭


鋁槽梯 ALUMINUM LADDER TYPE	線槽寬度	邊槽高度	邊槽厚度	彎曲半徑	總 長	總 寬
CAT.NO	W	H	T	R	A	B
ALB1HL9A	100	60	2.0	300 ↓ 600	525	
ALB2HL9A	200				625	
ALB3HL9A	300				725	
ALB4HL9A	400				825	
ALB5HL9A	500				925	
ALB6HL9A	600				1025	
ALB7HL9A	700				1125	
ALB8HL9A	800				1225	
ALB9HL9A	900				1325	
ALB0HL9A	1000				1425	
ALB1HL6A	100				573	360
ALB2HL6A	200				625	460
ALB3HL6A	300				722	560
ALB4HL6A	400				809	660
ALB5HL6A	500				896	760
ALB6HL6A	600				983	860
ALB7HL6A	700				1070	960
ALB8HL6A	800				1157	1060
ALB9HL6A	900				1244	1160
ALB0HL6A	1000				1331	1260
ALB1HL4A	100	80	2.2	300 ↓ 600	499	290
ALB2HL4A	200	100	2.3		575	385
ALB3HL4A	300	120	2.5		651	480
ALB4HL4A	400	125	2.6		727	575
ALB5HL4A	500	127	2.8		803	670
ALB6HL4A	600	132	3.0		879	765
ALB7HL4A	700	150	3.2		955	860
ALB8HL4A	800	200			1031	955
ALB9HL4A	900				1107	1050
ALB0HL4A	1000				1183	1145
ALB1HL3A	100				332	210
ALB2HL3A	200				395	310
ALB3HL3A	300				458	410
ALB4HL3A	400				521	510
ALB5HL3A	500				584	610
ALB6HL3A	600				647	710
ALB7HL3A	700				710	810
ALB8HL3A	800				773	910
ALB9HL3A	900				836	1010
ALB0HL3A	1000				899	1110

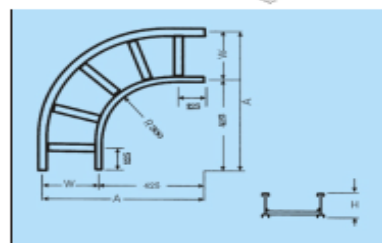


90°

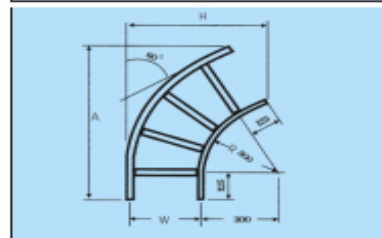

60°

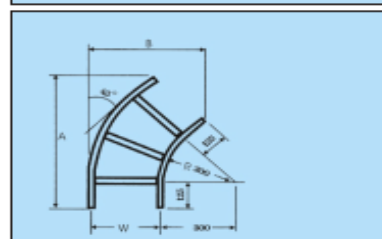


45°

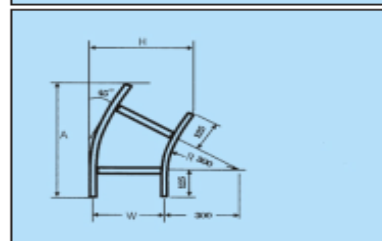


30°

垂直上升接頭


品名 ALUMINUM LADDER TYPE	線槽寬度	邊槽高度	邊槽厚度	彎曲半徑	總 長	總 寬
CAT.NO	W	H	T	R	A	B
ALB10V9A	100	60	2.0	300 ↓ 600	425	295
ALB20V9A	200					
ALB30V9A	300					
ALB40V9A	400					
ALB50V9A	500					
ALB60V9A	600					
ALB70V9A	700					
ALB80V9A	800					
ALB90V9A	900					
ALB00V9A	1000					
ALB10V6A	100	80	2.2	300 ↓ 600	505	295
ALB20V6A	200					
ALB30V6A	300					
ALB40V6A	400					
ALB50V6A	500					
ALB60V6A	600					
ALB70V6A	700					
ALB80V6A	800					
ALB90V6A	900					
ALB00V6A	1000					
ALB10V4A	100	125	2.3	300 ↓ 600	475	195
ALB20V4A	200					
ALB30V4A	300					
ALB40V4A	400					
ALB50V4A	500					
ALB60V4A	600					
ALB70V4A	700					
ALB80V4A	800					
ALB90V4A	900					
ALB00V4A	1000					
ALB10V3A	100	132	3.0	300 ↓ 600	435	115
ALB20V3A	200					
ALB30V3A	300					
ALB40V3A	400					
ALB50V3A	500					
ALB60V3A	600					
ALB70V3A	700					
ALB80V3A	800					
ALB90V3A	900					
ALB00V3A	1000					

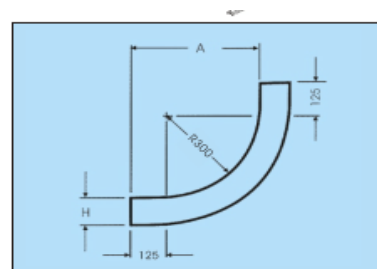


90°

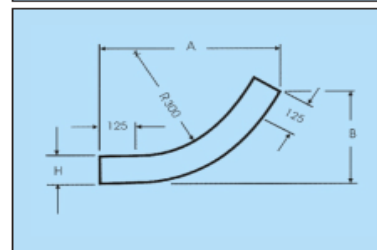

60°

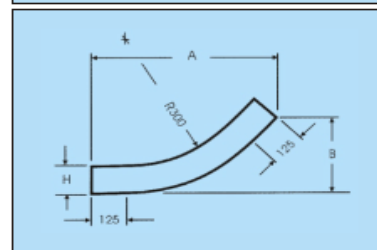


45°

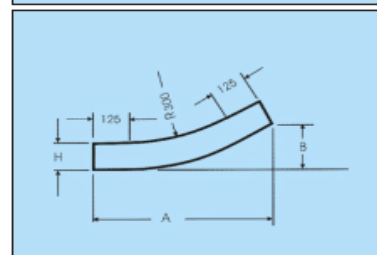


30°

垂直下降接頭


系列號碼 ALUMINUM LADDER TYPE	線槽寬度	邊槽高度	邊槽厚度	彎曲半徑	總 長	總 寬
CAT.NO	W	H	T	R	A	B
ALB10V9A	100				425	
ALB20V9A	200					
ALB30V9A	300					
ALB40V9A	400					
ALB50V9A	500					
ALB60V9A	600					
ALB70V9A	700					
ALB80V9A	800					
ALB90V9A	900					
ALB00V9A	1000					
ALB10V6A	100	60	2.0	300 ↓ 600	475	255
ALB20V6A	200					
ALB30V6A	300					
ALB40V6A	400					
ALB50V6A	500					
ALB60V6A	600					
ALB70V6A	700					
ALB80V6A	800					
ALB90V6A	900					
ALB00V6A	1000					
ALB10V4A	100	80	2.2	300 ↓ 600	445	165
ALB20V4A	200					
ALB30V4A	300					
ALB40V4A	400					
ALB50V4A	500					
ALB60V4A	600					
ALB70V4A	700					
ALB80V4A	800					
ALB90V4A	900					
ALB00V4A	1000					
ALB10V3A	100	100	2.3	300 ↓ 600	405	85
ALB20V3A	200					
ALB30V3A	300					
ALB40V3A	400					
ALB50V3A	500					
ALB60V3A	600					
ALB70V3A	700					
ALB80V3A	800					
ALB90V3A	900					
ALB00V3A	1000					
ALB10V3A	100	120	2.5	300 ↓ 600	405	85
ALB20V3A	200					
ALB30V3A	300					
ALB40V3A	400					
ALB50V3A	500					
ALB60V3A	600					
ALB70V3A	700					
ALB80V3A	800					
ALB90V3A	900					
ALB00V3A	1000					
ALB10V3A	100	125	2.6	300 ↓ 600	405	85
ALB20V3A	200					
ALB30V3A	300					
ALB40V3A	400					
ALB50V3A	500					
ALB60V3A	600					
ALB70V3A	700					
ALB80V3A	800					
ALB90V3A	900					
ALB00V3A	1000					
ALB10V3A	100	127	2.8	300 ↓ 600	405	85
ALB20V3A	200					
ALB30V3A	300					
ALB40V3A	400					
ALB50V3A	500					
ALB60V3A	600					
ALB70V3A	700					
ALB80V3A	800					
ALB90V3A	900					
ALB00V3A	1000					
ALB10V3A	100	132	3.0	300 ↓ 600	405	85
ALB20V3A	200					
ALB30V3A	300					
ALB40V3A	400					
ALB50V3A	500					
ALB60V3A	600					
ALB70V3A	700					
ALB80V3A	800					
ALB90V3A	900					
ALB00V3A	1000					
ALB10V3A	100	150	3.2	300 ↓ 600	405	85
ALB20V3A	200					
ALB30V3A	300					
ALB40V3A	400					
ALB50V3A	500					
ALB60V3A	600					
ALB70V3A	700					
ALB80V3A	800					
ALB90V3A	900					
ALB00V3A	1000					
ALB10V3A	100	200				
ALB20V3A	200					
ALB30V3A	300					
ALB40V3A	400					
ALB50V3A	500					
ALB60V3A	600					
ALB70V3A	700					
ALB80V3A	800					
ALB90V3A	900					
ALB00V3A	1000					

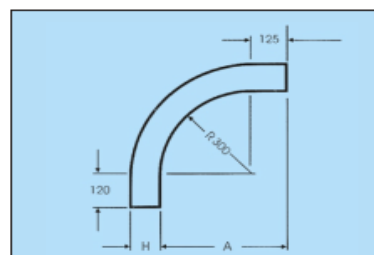


90°

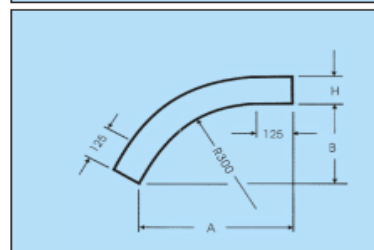

60°

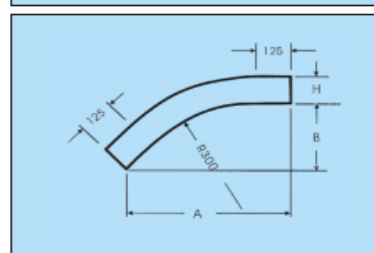


45°

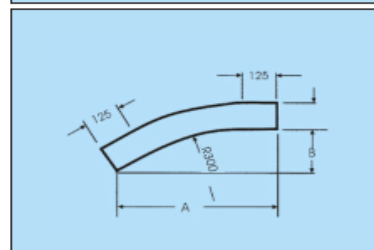


30°

水平接頭

鋁製梯型 ALUMINUM LADDER TYPE	線槽寬度	邊槽高度	邊槽厚度	彎曲半徑	總 長	總 寬
型 號 CAT.NO	W	H	T	R	A	B
ALB1HTA	100	60	2.0	300 ↓ 600	950	525
ALB2HTA	200				1050	625
ALB3HTA	300				1150	725
ALB4HTA	400				1250	825
ALB5HTA	500				1350	925
ALB6HTA	600				1450	1025
ALB7HTA	700				1550	1125
ALB8HTA	800				1650	1225
ALB9HTA	900				1750	1325
ALB0HTA	1000				1850	1425
ALB1HXA	100	132	3.0	300 ↓ 600	950	
ALB2HXA	200	150	3.2		1050	
ALB3HXA	300	200			1150	
ALB4HXA	400				1250	
ALB5HXA	500				1350	
ALB6HXA	600				1450	
ALB7HXA	700				1550	
ALB8HXA	800				1650	
ALB9HXA	900				1750	
ALB0HXA	1000				1850	

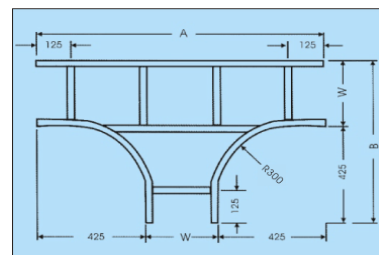


T型

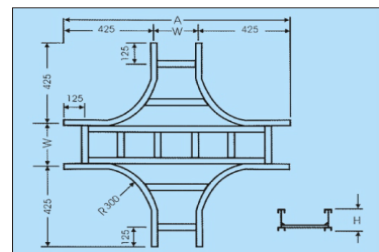

X型

垂直接頭


鋁製梯型 ALUMINUM LADDER TYPE	線槽寬度	高度厚度	邊槽厚度	彎曲半徑	總 長	總 寬
型 號 CAT.NO	W	H	T	R	A	B
ALB1VTA	100	60	2.0	300 ↓ 600	930	575
ALB2VTA	200	80				
ALB3VTA	300	100				
ALB4VTA	400	120				
ALB5VTA	500	125				
ALB6VTA	600	127				
ALB7VTA	700	132				
ALB8VTA	800	150				
ALB9VTA	900	200				
ALB0VTA	1000					

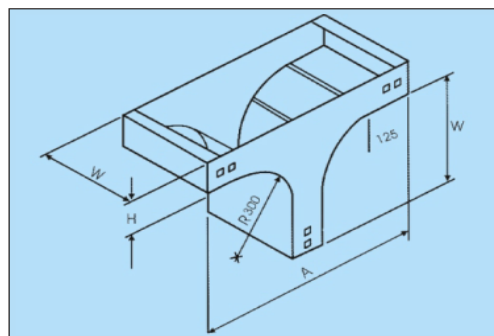


T型

線槽大小接頭


鋁槽機型 ALUMINUM LADDER TYPE	線槽寬度	線槽寬度	邊槽高度	邊槽厚度
型號 CAT.NO	W 1	W 2	H	T
ALB21RCA	200	100	60 80 100 120 125 127 132 150 200	2.0 2.2 2.3 2.5 2.6 2.8 3.0 3.2
ALB32RCA	300	200		
ALB42RCA	400	200		
ALB43RCA	400	300		
ALB52RCA	500	200		
ALB53RCA	500	300		
ALB54RCA	500	400		
ALB62RCA	600	200		
ALB63RCA	600	300		
ALB64RCA	600	400		
ALB65RCA	600	500		
ALB73RCA	700	300		
ALB74RCA	700	400		
ALB75RCA	700	500		
ALB76RCA	700	600		
ALB83RCA	800	300		
ALB84RCA	800	400		
ALB85RCA	800	500		
ALB86RCA	800	600		
ALB87RCA	800	700		
ALB93RCA	900	300		
ALB94RCA	900	400		
ALB95RCA	900	500		
ALB96RCA	900	600		
ALB97RCA	900	700		
ALB98RCA	900	800		
ALB03RCA	1000	300		
ALB04RCA	1000	400		
ALB05RCA	1000	500		
ALB06RCA	1000	600		
ALB07RCA	1000	700		
ALB08RCA	1000	800		
ALB09RCA	1000	900		

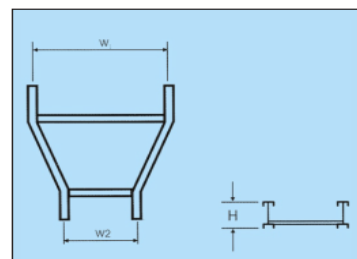

中間

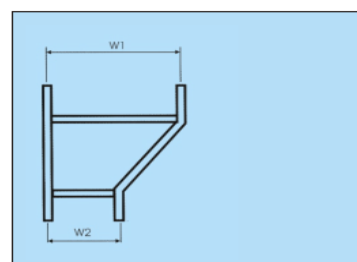


右彎

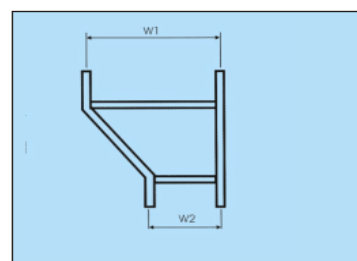

左彎

直式電纜線槽

鋁製槽型 ALUMINUM DUCT TYPE	STEEL DUCT TYPE	線槽寬度	邊槽高度	邊槽厚度	標準長度
型號 CAT.NO	型號 CAT.NO	W	H	T	L
ADB1SA	SDB1SH	100	60 80 100 120 125 127 132 150 200	1.2 1.6 2.0 2.5 3.0	3000
ADB2SA	SDB2SH	200			
ADB3SA	SDB3SH	300			
ADB4SA	SDB4SH	400			
ADB5SA	SDB5SH	500			
ADB6SA	SDB6SH	600			
ADB7SA	SDB7SH	700			
ADB8SA	SDB8SH	800			
ADB9SA	SDB9SH	900			
ADB0SA	SDB0SH	1000			

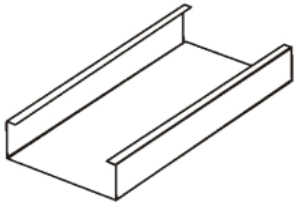


型號使用說明

A 材質
L 線槽型式
B 邊槽高度
I 寬度
S 角度
E 表面處理方式


材質：1.鋁合金AA 1050
2.鋁合金AA 5052
3.鍍鋅鋼板
4.熱軋鋼板 SS41
5.不銹鋼板 SUS 304
6.不銹鋼板 SUS 316

- 1.材質代號: A:鋁. S:鐵. T:不鏽鋼
2.型式代號: L:梯型線架. D:密閉型線槽. V:通風型線槽
3.邊槽高度代號: B:80^H. C:100^H. D:120^H. L:150^H
4.線槽寬度代號: 1:100^W. 2:200^W. 3:300^W. 4:400^W. 5:500^W. 6:600^W. 7:700^W. 8:800^W.
9:900^W. 0:1000^W
5.線槽角度代號: S 直式電纜線槽
6.表面處理代號: H 熱浸鍍鋅. G 透明樹脂漆. P 粉體塗裝. A 陽極處理. E 電著塗裝

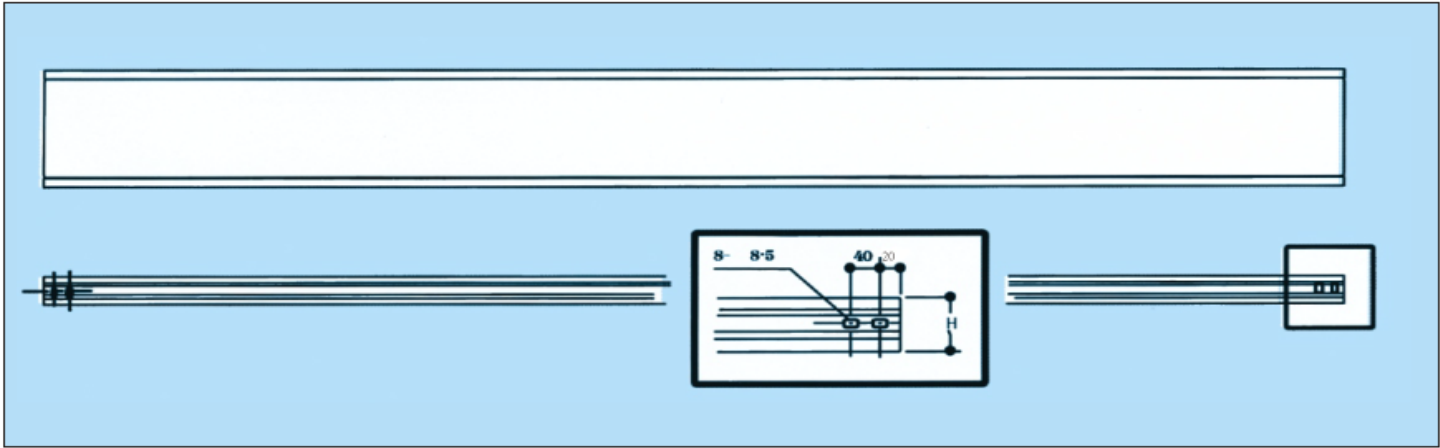


水平彎接頭


產品種類 ALUMINUM DUCT TYPE	線槽寬度	邊槽高度	邊槽厚度	彎曲半徑	總 長 <90° 彎頭>
CAT.NO	W	H	T	R	A
ADB1HL9A	100				
ADB2HL9A	200				
ADB3HL9A	300				
ADB4HL9A	400				
ADB5HL9A	500				
ADB6HL9A	600				
ADB7HL9A	700				
ADB8HL9A	800				
ADB9HL9A	900				
ADB0HL9A	1000				
ADB1HL6A	100	60			300
ADB2HL6A	200				
ADB3HL6A	300				
ADB4HL6A	400				
ADB5HL6A	500				
ADB6HL6A	600				
ADB7HL6A	700				
ADB8HL6A	800				
ADB9HL6A	900				
ADB0HL6A	1000				
ADB1HL4A	100	80	1.2	200	400
ADB2HL4A	200				
ADB3HL4A	300				
ADB4HL4A	400				
ADB5HL4A	500				
ADB6HL4A	600				
ADB7HL4A	700				
ADB8HL4A	800				
ADB9HL4A	900				
ADB0HL4A	1000				
ADB1HL3A	100	100	1.6	200	500
ADB2HL3A	200				
ADB3HL3A	300				
ADB4HL3A	400				
ADB5HL3A	500				
ADB6HL3A	600				
ADB7HL3A	700				
ADB8HL3A	800				
ADB9HL3A	900				
ADB0HL3A	1000				
ADB1HL3A	100	120	2.0	200	600
ADB2HL3A	200				
ADB3HL3A	300				
ADB4HL3A	400				
ADB5HL3A	500				
ADB6HL3A	600				
ADB7HL3A	700				
ADB8HL3A	800				
ADB9HL3A	900				
ADB0HL3A	1000				
ADB1HL3A	100	125	2.5	200	700
ADB2HL3A	200				
ADB3HL3A	300				
ADB4HL3A	400				
ADB5HL3A	500				
ADB6HL3A	600				
ADB7HL3A	700				
ADB8HL3A	800				
ADB9HL3A	900				
ADB0HL3A	1000				
ADB1HL3A	100	127	3.0	200	800
ADB2HL3A	200				
ADB3HL3A	300				
ADB4HL3A	400				
ADB5HL3A	500				
ADB6HL3A	600				
ADB7HL3A	700				
ADB8HL3A	800				
ADB9HL3A	900				
ADB0HL3A	1000				
ADB1HL3A	100	132			900
ADB2HL3A	200				
ADB3HL3A	300				
ADB4HL3A	400				
ADB5HL3A	500				
ADB6HL3A	600				
ADB7HL3A	700				
ADB8HL3A	800				
ADB9HL3A	900				
ADB0HL3A	1000				
ADB1HL3A	100	150			1000
ADB2HL3A	200				
ADB3HL3A	300				
ADB4HL3A	400				
ADB5HL3A	500				
ADB6HL3A	600				
ADB7HL3A	700				
ADB8HL3A	800				
ADB9HL3A	900				
ADB0HL3A	1000				
ADB1HL3A	100	200			1100
ADB2HL3A	200				
ADB3HL3A	300				
ADB4HL3A	400				
ADB5HL3A	500				
ADB6HL3A	600				
ADB7HL3A	700				
ADB8HL3A	800				
ADB9HL3A	900				
ADB0HL3A	1000				
ADB1HL3A	100				1200
ADB2HL3A	200				
ADB3HL3A	300				
ADB4HL3A	400				
ADB5HL3A	500				
ADB6HL3A	600				
ADB7HL3A	700				
ADB8HL3A	800				
ADB9HL3A	900				
ADB0HL3A	1000				

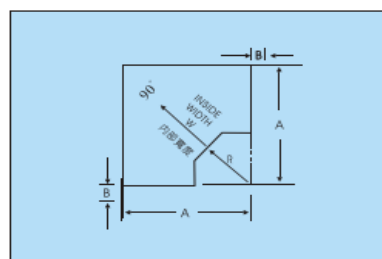


90°

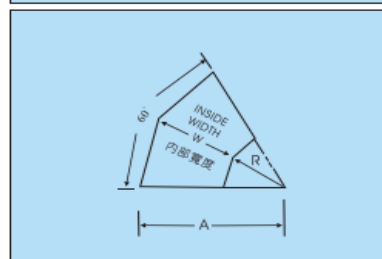

60°

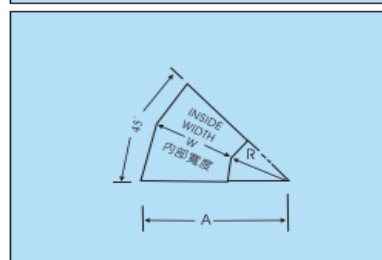


45°

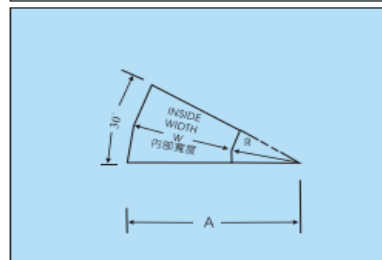


30°

垂直上升接頭


產品型號 ALUMINUM DUCT TYPE	線槽寬度	邊槽高度	邊槽厚度	彎曲半徑	總 長 <90° 彎頭> A
CAT.NO	W	H	T	R	
ADB1IV9A	100	60	1.2 1.6 2.0 2.5 3.0	200	300 400 500 600 700 800 900 1000 1100 1200
ADB2IV9A	200				
ADB3IV9A	300				
ADB4IV9A	400				
ADB5IV9A	500				
ADB6IV9A	600				
ADB7IV9A	700				
ADB8IV9A	800				
ADB9IV9A	900				
ADB0IV9A	1000				
ADB1IV6A	100				
ADB2IV6A	200				
ADB3IV6A	300				
ADB4IV6A	400				
ADB5IV6A	500				
ADB6IV6A	600				
ADB7IV6A	700				
ADB8IV6A	800				
ADB9IV6A	900				
ADB0IV6A	1000				
ADB1IV4A	100				
ADB2IV4A	200				
ADB3IV4A	300				
ADB4IV4A	400				
ADB5IV4A	500				
ADB6IV4A	600				
ADB7IV4A	700				
ADB8IV4A	800				
ADB9IV4A	900				
ADB0IV4A	1000				
ADB1IV3A	100	100	1.2 1.6 2.0 2.5 3.0	200	300 400 500 600 700 800 900 1000 1100 1200
ADB2IV3A	200				
ADB3IV3A	300				
ADB4IV3A	400				
ADB5IV3A	500				
ADB6IV3A	600				
ADB7IV3A	700				
ADB8IV3A	800				
ADB9IV3A	900				
ADB0IV3A	1000				

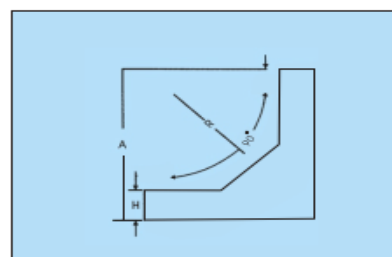


90°

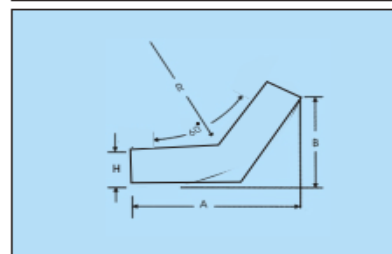

60°

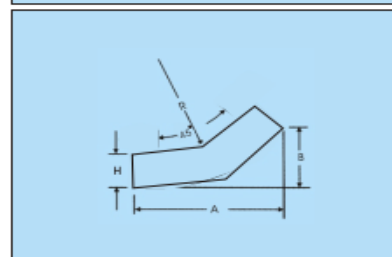


45°

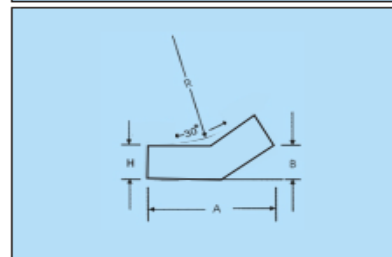


30°

垂直下降接頭


ALUMINUM DUCT TYPE	線槽寬度	邊槽高度	邊槽厚度	彎曲半徑	總 長 <90°彎頭>
CAT.NO	W	H	T	R	A
ADB10V9A	100	60	1.2	200	300
ADB20V9A	200				400
ADB30V9A	300				500
ADB40V9A	400				600
ADB50V9A	500				700
ADB60V9A	600				800
ADB70V9A	700				900
ADB80V9A	800				1000
ADB90V9A	900				1100
ADB00V9A	1000				1200
ADB10V6A	100	80	1.6	200	300
ADB20V6A	200	100			400
ADB30V6A	300	120			500
ADB40V6A	400	125			600
ADB50V6A	500	127			700
ADB60V6A	600	132			800
ADB70V6A	700	150			900
ADB80V6A	800	200			1000
ADB90V6A	900				1100
ADB00V6A	1000				1200
ADB10V4A	100	100	2.0	200	300
ADB20V4A	200				400
ADB30V4A	300				500
ADB40V4A	400				600
ADB50V4A	500				700
ADB60V4A	600				800
ADB70V4A	700				900
ADB80V4A	800				1000
ADB90V4A	900				1100
ADB00V4A	1000				1200
ADB10V3A	100	125	2.5	200	300
ADB20V3A	200				400
ADB30V3A	300				500
ADB40V3A	400				600
ADB50V3A	500				700
ADB60V3A	600				800
ADB70V3A	700				900
ADB80V3A	800				1000
ADB90V3A	900				1100
ADB00V3A	1000				1200

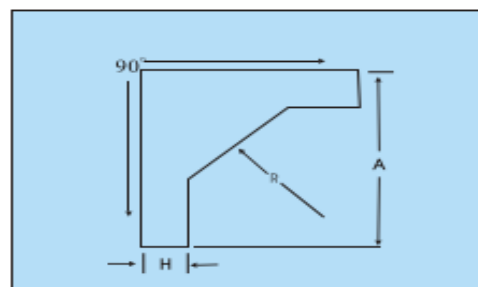


90°

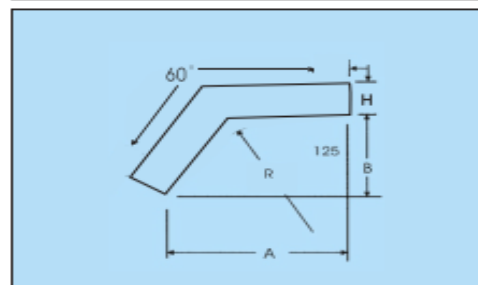

60°

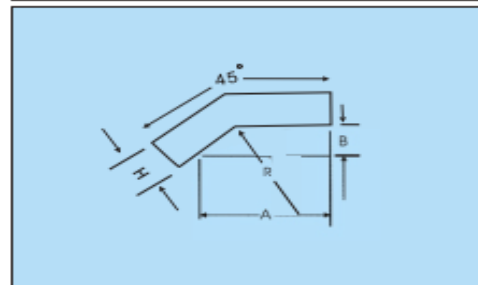


45°

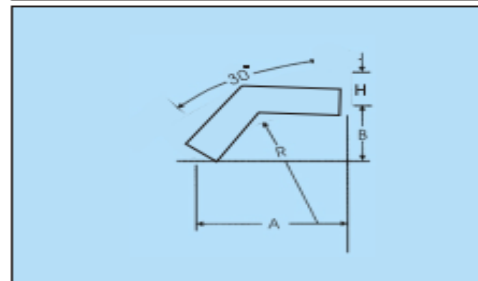

30°

水平三通接頭


鋁製槽型 ALUMINUM DUCT TYPE	線槽寬度	邊槽高度	邊槽厚度	彎曲半徑	總 長	總 寬
型 號 CAT.NO	W	H	T	R	A	B
ADB1HT9A	100	60	1.2 1.6 2.0 2.5 3.0	200	500	300
ADB2HT9A	200	80			600	400
ADB3HT9A	300	100			700	500
ADB4HT9A	400	120			800	600
ADB5HT9A	500	125			900	700
ADB6HT9A	600	127			1000	800
ADB7HT9A	700	132			1100	900
ADB8HT9A	800	150			1200	1000
ADB9HT9A	900	200			1300	1100
ADB0HT9A	1000				1400	1200

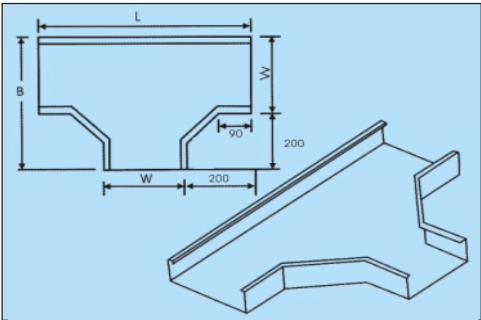

T
型

水平四通接頭


鋁製槽型 ALUMINUM DUCT TYPE	線槽寬度	邊槽高度	邊槽厚度	彎曲半徑	總 長	總 寬
型 號 CAT.NO	W	H	T	R	A	B
ADB1HX6A	100	60	1.2 1.6 2.0 2.5 3.0	200	500	500
ADB2HX6A	200	80			600	600
ADB3HX6A	300	100			700	700
ADB4HX6A	400	120			800	800
ADB5HX6A	500	125			900	900
ADB6HX6A	600	127			1000	1000
ADB7HX6A	700	132			1100	1100
ADB8HX6A	800	150			1200	1200
ADB9HX6A	900	200			1300	1300
ADB0HX6A	1000				1400	1400

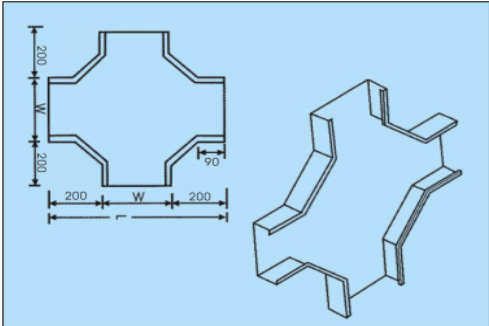


X
型

線槽大小接頭


鋁製槽型 ALUMINUM VENTILATED TYPE	線槽寬度	線槽寬度	邊槽高度	邊槽厚度
型號 CAT.NO	W1	W2	H	T
AVB21RCA	200	100	60 80 100 120 125 127 132 150 200	1.2 1.6 2.0 2.5 3.0
AVB32RCA	300	200		
AVB42RCA	400	200		
AVB43RCA	400	300		
AVB52RCA	500	200		
AVB53RCA	500	300		
AVB54RCA	500	400		
AVB62RCA	600	200		
AVB63RCA	600	300		
AVB64RCA	600	400		
AVB65RCA	600	500		
AVB73RCA	700	300		
AVB74RCA	700	400		
AVB75RCA	700	500		
AVB76RCA	700	600		
AVB83RCA	800	300		
AVB84RCA	800	400		
AVB85RCA	800	500		
AVB86RCA	800	600		
AVB87RCA	800	700		
AVB93RCA	900	300		
AVB94RCA	900	400		
AVB95RCA	900	500		
AVB96RCA	900	600		
AVB97RCA	900	700		
AVB98RCA	900	800		
AVB03RCA	1000	300		
AVB04RCA	1000	400		
AVB05RCA	1000	500		
AVB06RCA	1000	600		
AVB07RCA	1000	700		
AVB08RCA	1000	800		
AVB09RCA	1000	900		

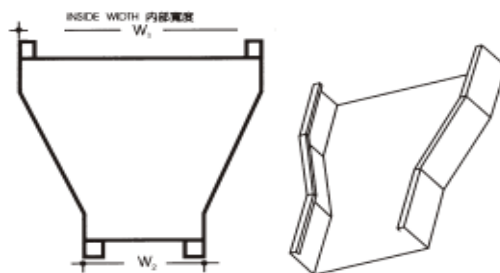

中間

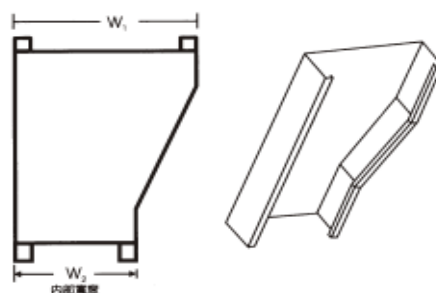


右彎

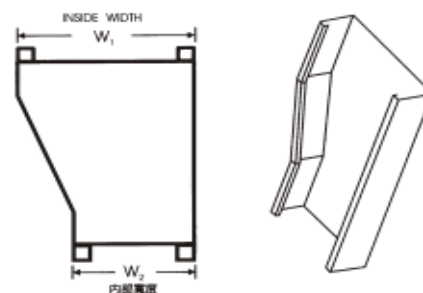


左彎

線槽大小接頭


鋁製槽型 ALUMINUM VENTILATED TYPE	線槽寬度	線槽寬度	邊槽高度	邊槽厚度
型號 CAT.NO	W1	W2	H	T
AVB21RCA	200	100	60 80 100 120 125 127 132 150 200	1.2 1.6 2.0 2.5 3.0
AVB32RCA	300	200		
AVB42RCA	400	200		
AVB43RCA	400	300		
AVB52RCA	500	200		
AVB53RCA	500	300		
AVB54RCA	500	400		
AVB62RCA	600	200		
AVB63RCA	600	300		
AVB64RCA	600	400		
AVB65RCA	600	500		
AVB73RCA	700	300		
AVB74RCA	700	400		
AVB75RCA	700	500		
AVB76RCA	700	600		
AVB83RCA	800	300		
AVB84RCA	800	400		
AVB85RCA	800	500		
AVB86RCA	800	600		
AVB87RCA	800	700		
AVB93RCA	900	300		
AVB94RCA	900	400		
AVB95RCA	900	500		
AVB96RCA	900	600		
AVB97RCA	900	700		
AVB98RCA	900	800		
AVB03RCA	1000	300		
AVB04RCA	1000	400		
AVB05RCA	1000	500		
AVB06RCA	1000	600		
AVB07RCA	1000	700		
AVB08RCA	1000	800		
AVB09RCA	1000	900		

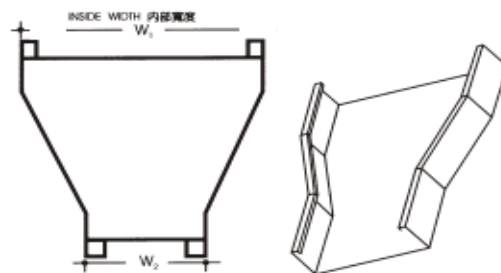

中間

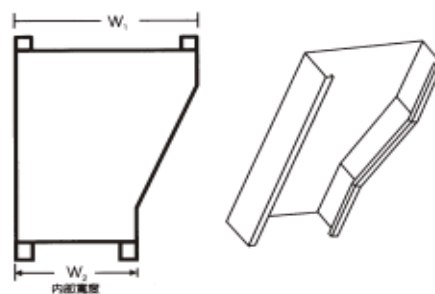



右彎

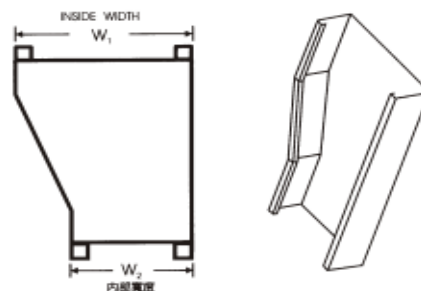

左彎

通風直式電纜線槽

鋁製槽型 ALUMINUM VENTILATED TYPE	STEEL VENTILATED TYPE	線槽寬度	邊槽高度	邊槽厚度	標準長度
型 號 CAT.NO	型 號 CAT.NO	W	H	T	L
AVB1SA	SVB1SH	100	60	1.2 1.6 2.0 2.5 3.0	3000
AVB2SA	SVB2SH	200	80		
AVB3SA	SVB3SH	300	100		
AVB4SA	SVB4SH	400	120		
AVB5SA	SVB5SH	500	125		
AVB6SA	SVB6SH	600	127		
AVB7SA	SVB7SH	700	132		
AVB8SA	SVB8SH	800	150		
AVB9SA	SVB9SH	900	200		
AVB0SA	SVB0SH	1000			

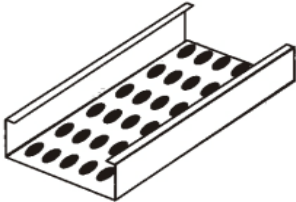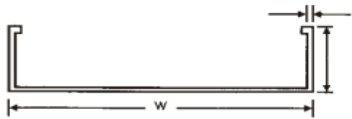


型號使用說明

A 材質
L 線槽型式
B 邊槽高度
I 寬度
S 角度
E 表面處理方式


材質：1.鋁合金AA 1050
2.鋁合金AA 5052
3.鍍鋅鋼板
4.熱軋鋼板SS41
5.不銹鋼板SUS 304
6.不銹鋼板SUS 316

- 1.材質代號: A:鋁. S:鐵. T:不鏽鋼
2.型式代號: L:梯型線架. D:密閉型線槽. V:通風型線槽
3.邊槽高度代號: B:80^H. C:100^H. D:120^H. L:150^H
4.線槽寬度代號: 1:100^W. 2:200^W. 3:300^W. 4:400^W. 5:500^W. 6:600^W. 7:700^W. 8:800^W.
9:900^W. 0:1000^W
5.線槽角度代號: S 直式電纜線槽
6.表面處理代號: H 熱浸鍍鋅. G 透明樹脂漆. P 粉體塗裝. A 陽極處理. E 電著塗裝

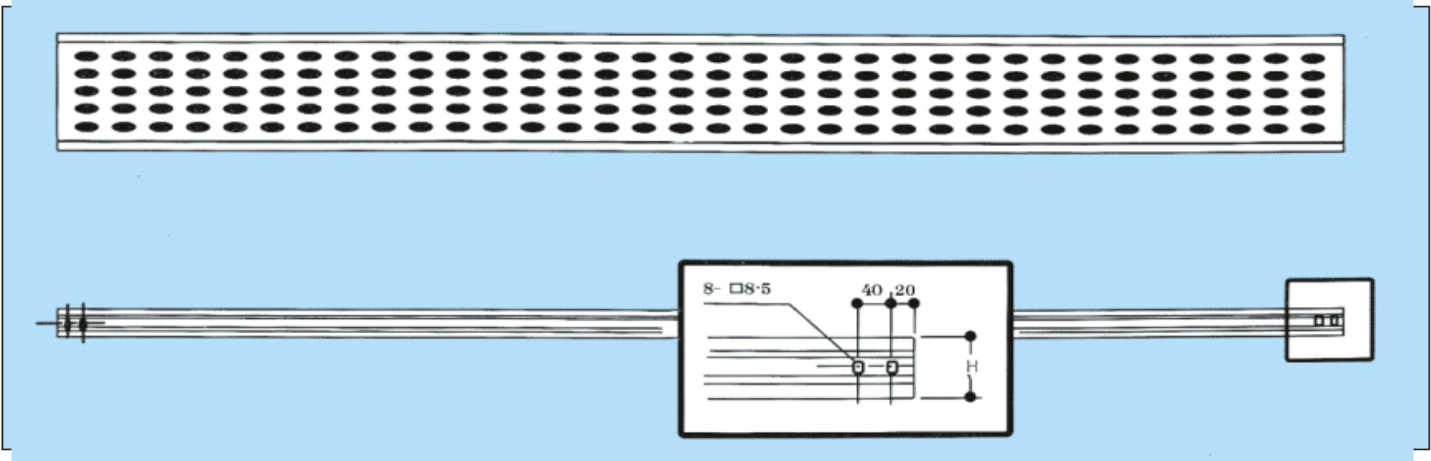

水平彎接頭


ALUMINUM VENTILATED TYPE	線槽寬度	通槽高度	通槽厚度	彎曲半徑	總 長 <90° 彎頭>
型 號 CATNO	W	H	T	R	A
AVB1HL9A	100	60	1.2	200	300
AVB2HL9A	200				
AVB3HL9A	300				
AVB4HL9A	400				
AVB5HL9A	500				
AVB6HL9A	600				
AVB7HL9A	700				
AVB8HL9A	800				
AVB9HL9A	900				
AVB0HL9A	1000				
AVB1HL6A	100				
AVB2HL6A	200				
AVB3HL6A	300				
AVB4HL6A	400				
AVB5HL6A	500				
AVB6HL6A	600				
AVB7HL6A	700				
AVB8HL6A	800				
AVB9HL6A	900				
AVB0HL6A	1000				
AVB1HL4A	100	127	3.0	200	900
AVB2HL4A	200	132			
AVB3HL4A	300	150			
AVB4HL4A	400	200			
AVB5HL4A	500				
AVB6HL4A	600				
AVB7HL4A	700				
AVB8HL4A	800				
AVB9HL4A	900				
AVB0HL4A	1000				
AVB1HL3A	100				
AVB2HL3A	200				
AVB3HL3A	300				
AVB4HL3A	400				
AVB5HL3A	500				
AVB6HL3A	600				
AVB7HL3A	700				
AVB8HL3A	800				
AVB9HL3A	900				
AVB0HL3A	1000				

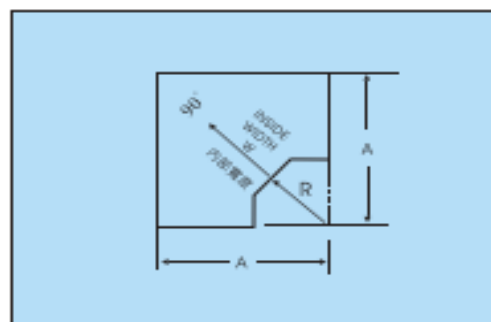


90°



60°

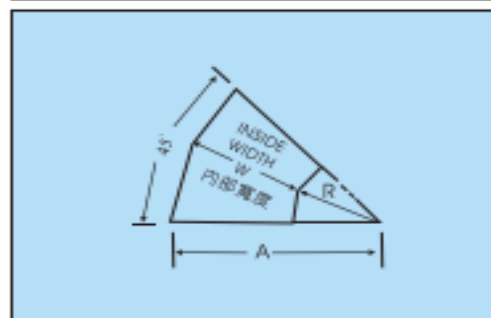


45°

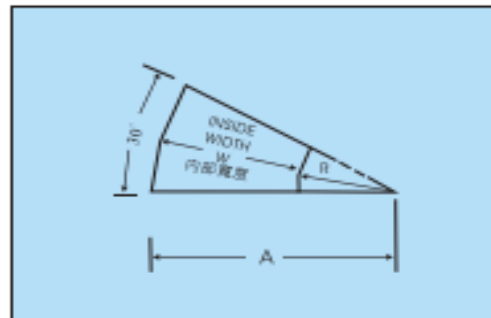


30°

垂直上升接頭


ALUMINUM VENTILATED TYPE	線槽寬度	通槽高度	通槽厚度	彎曲半徑	總 長 <90° 彎頭>
型號 CATALOG	W	H	T	R	A
AVB1IV9A	100	60 80 100 120 125 127 132 150 200	1.2 1.6 2.0 2.5 3.0	200	300 400 500 600 700 800 900 1000 1100 1200
AVB2IV9A	200				
AVB3IV9A	300				
AVB4IV9A	400				
AVB5IV9A	500				
AVB6IV9A	600				
AVB7IV9A	700				
AVB8IV9A	800				
AVB9IV9A	900				
AVB0IV9A	1000				
AVB1IV6A	100				
AVB2IV6A	200				
AVB3IV6A	300				
AVB4IV6A	400				
AVB5IV6A	500				
AVB6IV6A	600				
AVB7IV6A	700				
AVB8IV6A	800				
AVB9IV6A	900				
AVB0IV6A	1000				
AVB1IV4A	100				
AVB2IV4A	200				
AVB3IV4A	300				
AVB4IV4A	400				
AVB5IV4A	500				
AVB6IV4A	600				
AVB7IV4A	700				
AVB8IV4A	800				
AVB9IV4A	900				
AVB0IV4A	1000				
AVB1IV3A	100				
AVB2IV3A	200				
AVB3IV3A	300				
AVB4IV3A	400				
AVB5IV3A	500				
AVB6IV3A	600				
AVB7IV3A	700				
AVB8IV3A	800				
AVB9IV3A	900				
AVB0IV3A	1000				

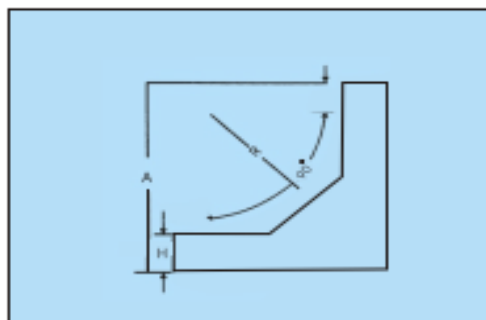


90°

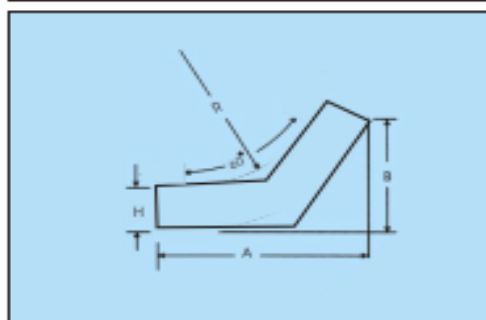

60°

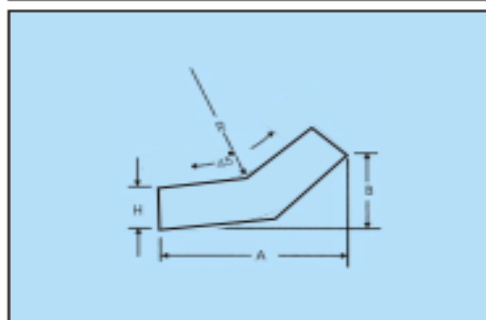


45°

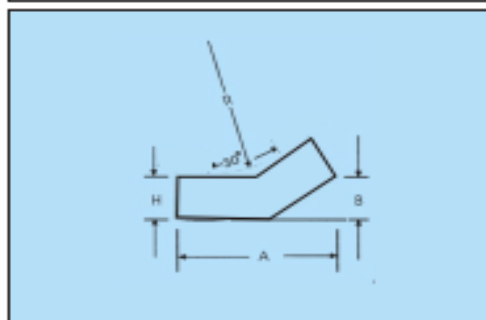


30°

垂直下降接頭


ALUMINUM VENTILATED TYPE	線槽寬度	邊槽高度	邊槽厚度	彎曲半徑	總 長 (90°彎頭) A				
CAZ.NO	W	H	T	R					
AVB1OV9A	100	60	1.2	200	300				
AVB2OV9A	200								
AVB3OV9A	300								
AVB4OV9A	400								
AVB5OV9A	500								
AVB6OV9A	600								
AVB7OV9A	700								
AVB8OV9A	800								
AVB9OV9A	900								
AVB0OV9A	1000								
AVB1OV6A	100					80	1.6	200	400
AVB2OV6A	200								
AVB3OV6A	300								
AVB4OV6A	400								
AVB5OV6A	500								
AVB6OV6A	600								
AVB7OV6A	700								
AVB8OV6A	800								
AVB9OV6A	900								
AVB0OV6A	1000								
AVB1OV4A	100	120	2.0	200	500				
AVB2OV4A	200								
AVB3OV4A	300								
AVB4OV4A	400								
AVB5OV4A	500								
AVB6OV4A	600								
AVB7OV4A	700								
AVB8OV4A	800								
AVB9OV4A	900								
AVB0OV4A	1000								
AVB1OV3A	100					125	2.5	200	600
AVB2OV3A	200								
AVB3OV3A	300								
AVB4OV3A	400								
AVB5OV3A	500								
AVB6OV3A	600								
AVB7OV3A	700								
AVB8OV3A	800								
AVB9OV3A	900								
AVB0OV3A	1000								
AVB1OV3A	100	127	3.0	200	700				
AVB2OV3A	200								
AVB3OV3A	300								
AVB4OV3A	400								
AVB5OV3A	500								
AVB6OV3A	600								
AVB7OV3A	700								
AVB8OV3A	800								
AVB9OV3A	900								
AVB0OV3A	1000								
AVB1OV3A	100					132		200	800
AVB2OV3A	200								
AVB3OV3A	300								
AVB4OV3A	400								
AVB5OV3A	500								
AVB6OV3A	600								
AVB7OV3A	700								
AVB8OV3A	800								
AVB9OV3A	900								
AVB0OV3A	1000								
AVB1OV3A	100	150		200	900				
AVB2OV3A	200								
AVB3OV3A	300								
AVB4OV3A	400								
AVB5OV3A	500								
AVB6OV3A	600								
AVB7OV3A	700								
AVB8OV3A	800								
AVB9OV3A	900								
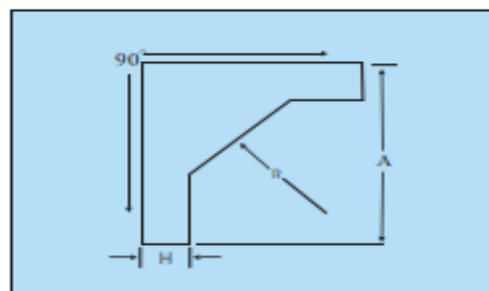


90°

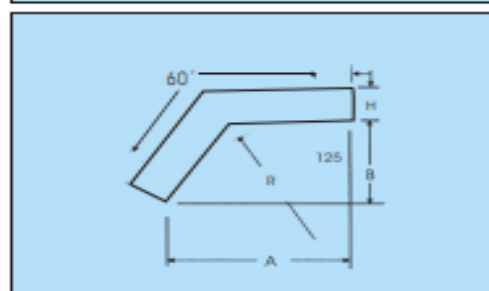

60°

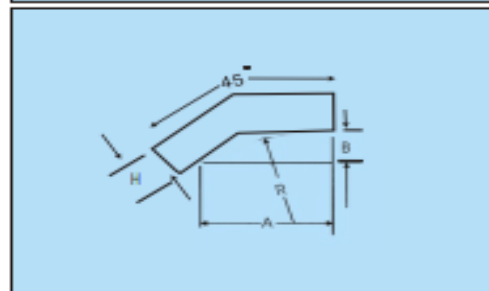


45°

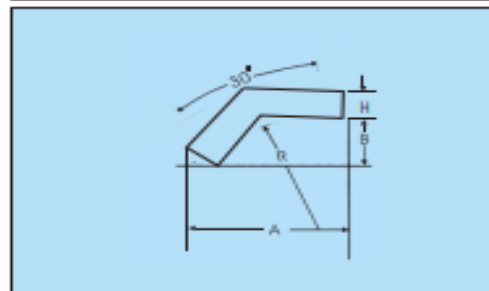

30°

水平三通接頭


鋁製槽型 ALUMINUM VENTILATED TYPE	線槽寬度	邊槽高度	邊槽厚度	彎曲半徑	總 長	總 寬
型 號 CAT.NO	W	H	T	R	A	B
AVB1HT9A	100	60	1.2 1.6 2.0 2.5 3.0	200	500	300
AVB2HT9A	200	80			600	400
AVB3HT9A	300	100			700	500
AVB4HT9A	400	120			800	600
AVB5HT9A	500	125			900	700
AVB6HT9A	600	127			1000	800
AVB7HT9A	700	132			1100	900
AVB8HT9A	800	150			1200	1000
AVB9HT9A	900	200			1300	1100
AVB0HT9A	1000				1400	1200

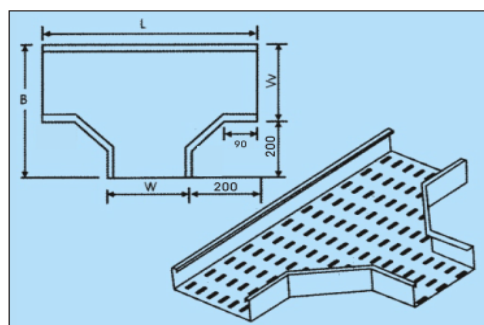

T
型

水平四通接頭


鋁製槽型 ALUMINUM VENTILATED TYPE	線槽寬度	邊槽厚度	邊槽厚度	彎曲半徑	總 長	總 寬
型 號 CAT.NO	W	H	T	R	A	B
AVB1HX6A	100	60	1.2 1.6 2.0 2.5 3.0	200	500	500
AVB2HX6A	200	80			600	600
AVB3HX6A	300	100			700	700
AVB4HX6A	400	120			800	800
AVB5HX6A	500	125			900	900
AVB6HX6A	600	127			1000	1000
AVB7HX6A	700	132			1100	1100
AVB8HX6A	800	150			1200	1200
AVB9HX6A	900	200			1300	1300
AVB0HX6A	1000				1400	1400

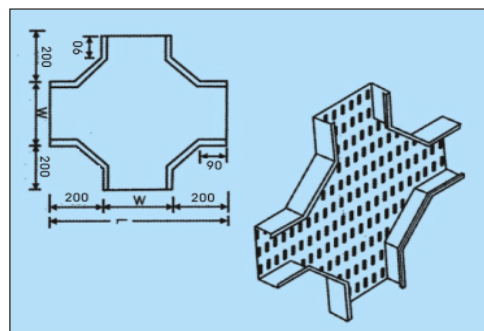


X
型

線槽大小接頭


ALUMINUM VENTILATED TYPE	線槽寬度	線槽寬度	邊槽高度	邊槽厚度
型號 CAT.NO	W 1	W 2	H	T
AVB21RCA	200	100	60 80 100 120 125 127 132 150 200	1.2 1.6 2.0 2.5 3.0
AVB32RCA	300	200		
AVB42RCA	400	200		
AVB43RCA	400	300		
AVB52RCA	500	200		
AVB53RCA	500	300		
AVB54RCA	500	400		
AVB62RCA	600	200		
AVB63RCA	600	300		
AVB64RCA	600	400		
AVB65RCA	600	500		
AVB73RCA	700	300		
AVB74RCA	700	400		
AVB75RCA	700	500		
AVB76RCA	700	600		
AVB83RCA	800	300		
AVB84RCA	800	400		
AVB85RCA	800	500		
AVB86RCA	800	600		
AVB87RCA	800	700		
AVB93RCA	900	300		
AVB94RCA	900	400		
AVB95RCA	900	500		
AVB96RCA	900	600		
AVB97RCA	900	700		
AVB98RCA	900	800		
AVB03RCA	1000	300		
AVB04RCA	1000	400		
AVB05RCA	1000	500		
AVB06RCA	1000	600		
AVB07RCA	1000	700		
AVB08RCA	1000	800		
AVB09RCA	1000	900		

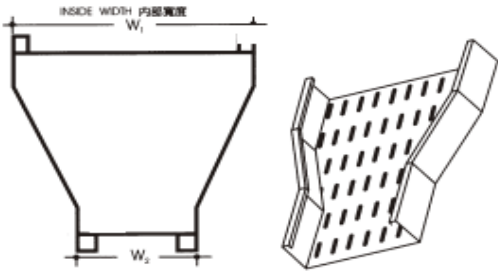

中間

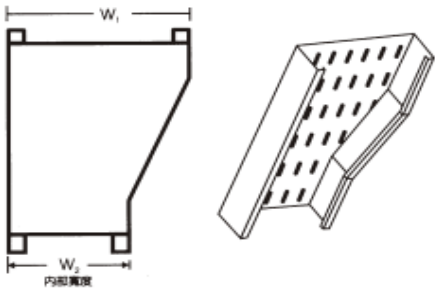


右彎

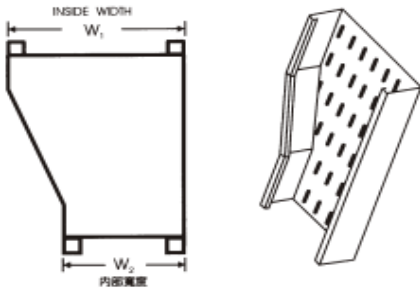

左彎


直型燈用線槽

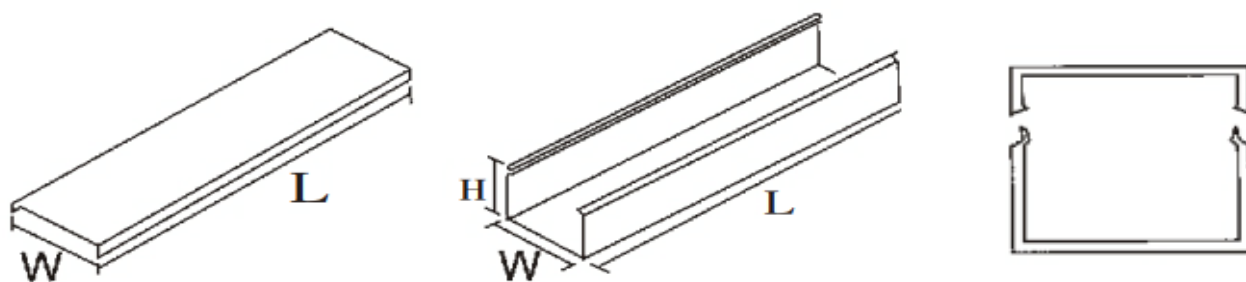



材質：鍍鋅鋼板、鋁、不鏽鋼

型號 CAT. NO	線槽寬度 W	線槽高度 H	線槽厚度 T	標準長度 L
TS-04	50	50	1.6 2.0	3000
TS-05	58	58		
TS-06	75	50		
TS-07	100	50		
TS-08	100	58		
TS-09	100	60		
TS-10	100	100	2.0	
TS-11	150	50	1.6	
TS-12	150	60	2.0	


連接片

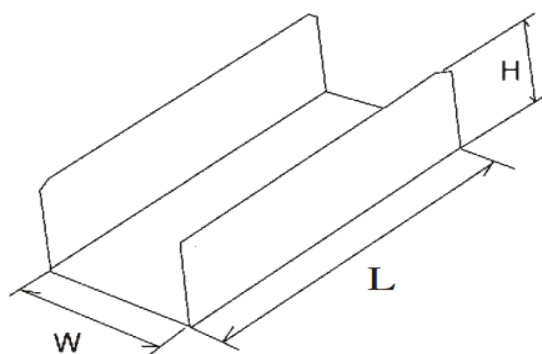


型號 CAT. NO	W	L	H
TSC-04	45	160	45
TSC-05	53	160	53
TSC-06	70	160	45
TSC-07	95	160	45
TSC-08	95	160	53
TSC-09	95	160	55
TSC-10	145	160	45
TSC-11	145	160	55

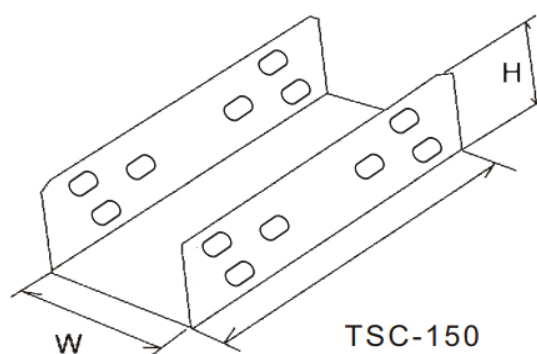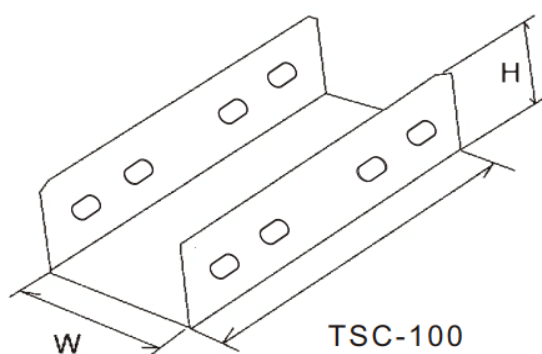

垂直升降接頭

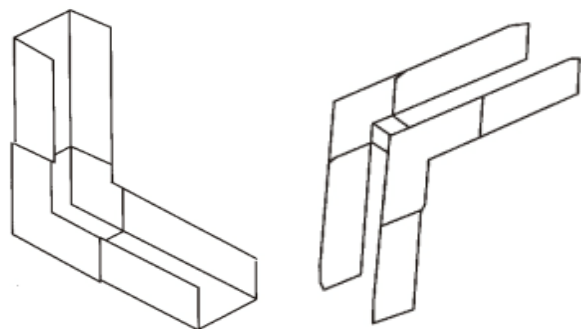


水平分支配件

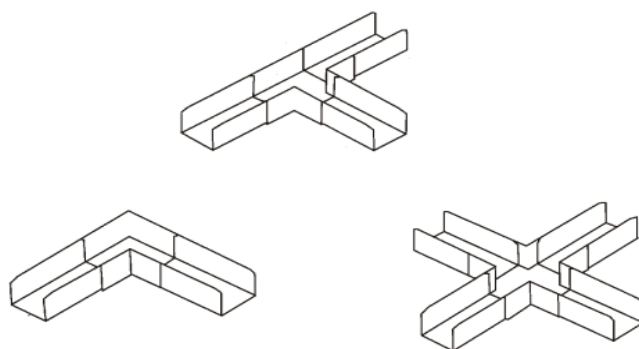


燈用線槽門型吊架

材 質：鍍鋅銅板、不銹銅板
厚 度：2.0mm
表面處理：粉體塗裝

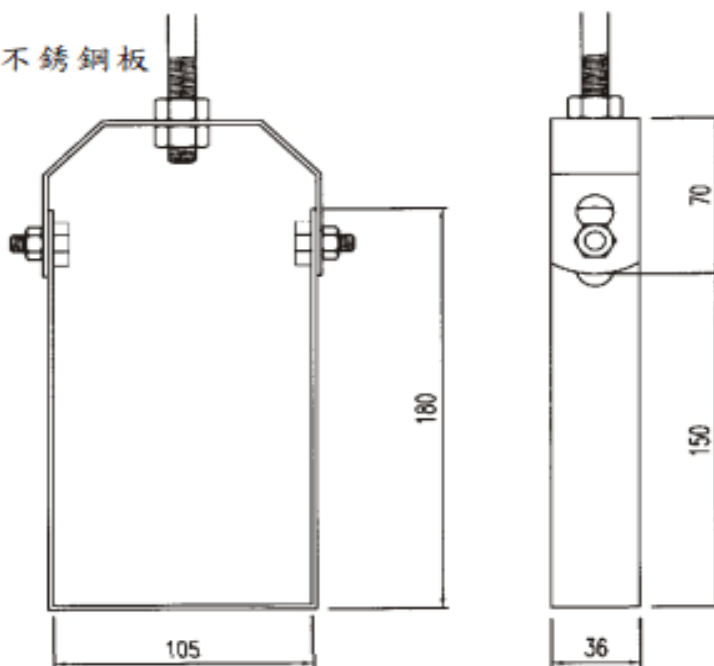


燈用線槽門型吊架

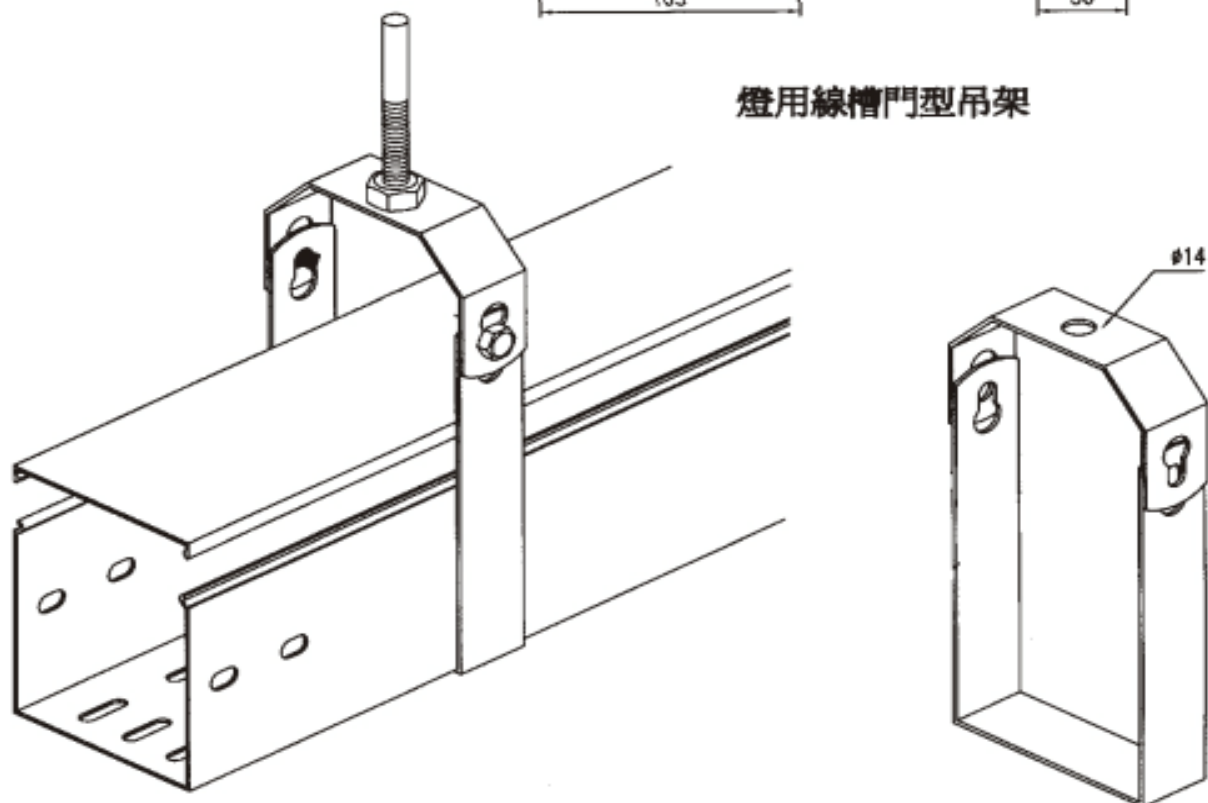

法蘭式電纜槽蓋板


型 號 CAT/NO	線槽寬度 W	蓋板厚度 T
SF1SG	120	1.2 1.6 2.0 3.0
SF2SG	220	
SF3SG	320	
SF4SG	420	
SF5SG	520	
SF6SG	620	
SF7SG	720	
SF8SG	820	
SF9SG	920	
SF0SG	1020	

材質：鋁合金AA 1050
鋁合金AA 5052-H32
鍍鋅鋼板
熱軋鋼板SS41
不銹鋼板SUS 304
不銹鋼板SUS 316

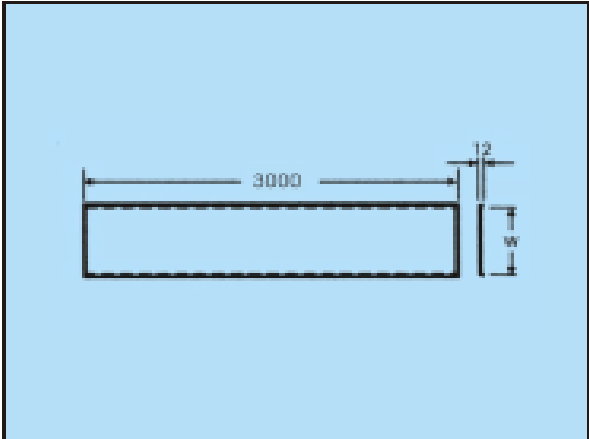





水平彎頭接頭蓋板(直角型)

型 號 CAT/NO	接頭寬度 W	接頭長度 L	蓋板厚度 T
SF1HL9G	120	537	1.2 1.6 2.0 3.0
SF2HL9G	220	637	
SF3HL9G	320	737	
SF4HL9G	420	837	
SF5HL9G	520	937	
SF6HL9G	620	1037	
SF7HL9G	720	1137	
SF8HL9G	820	1237	
SF9HL9G	920	1337	
SF0HL9G	1020	1437	

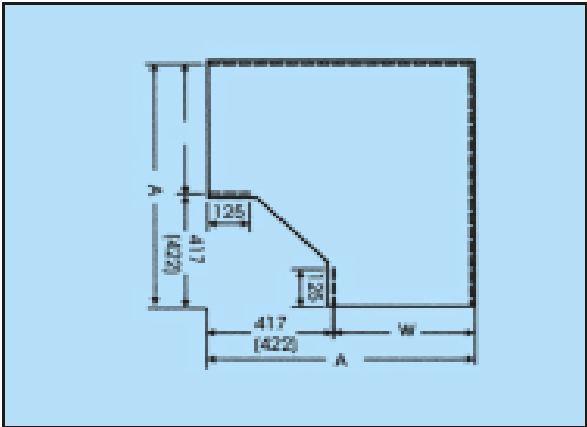


水平彎接頭蓋板(圓角型)

型 號 CAT.NO	線槽寬度 W	總 長 L	蓋板厚度 T
SF1HL9G	120	537	1.2 1.6 2.0 3.0
SF2HL9G	220	634	
SF3HL9G	320	737	
SF4HL9G	420	837	
SF5HL9G	520	937	
SF6HL9G	620	1037	1.2 1.6 2.0 3.0
SF7HL9G	720	1137	
SF8HL9G	820	1237	
SF9HL9G	920	1337	
SF0HL9G	1020	1437	
SF1HL6G	120	537	1.2 1.6 2.0 3.0
SF2HL6G	220	634	
SF3HL6G	320	737	
SF4HL6G	420	837	
SF5HL6G	520	937	
SF6HL6G	620	1037	1.2 1.6 2.0 3.0
SF7HL6G	720	1137	
SF8HL6G	820	1237	
SF9HL6G	920	1337	
SF0HL6G	1020	1437	
SF1HL4G	120	537	1.2 1.6 2.0 3.0
SF2HL4G	220	634	
SF3HL4G	320	737	
SF4HL4G	420	837	
SF5HL4G	520	937	
SF6HL4G	620	1037	1.2 1.6 2.0 3.0
SF7HL4G	720	1137	
SF8HL4G	820	1237	
SF9HL4G	920	1337	
SF0HL4G	1020	1437	
SF1HL3G	120	537	1.2 1.6 2.0 3.0
SF2HL3G	220	634	
SF3HL3G	320	737	
SF4HL3G	420	837	
SF5HL3G	520	937	
SF6HL3G	620	1037	1.2 1.6 2.0 3.0
SF7HL3G	720	1137	
SF8HL3G	820	1237	
SF9HL3G	920	1337	
SF0HL3G	1020	1437	

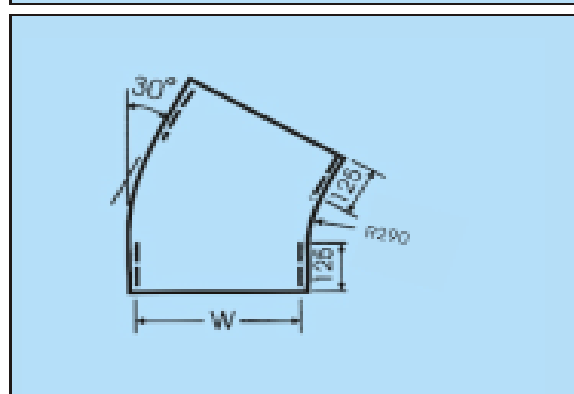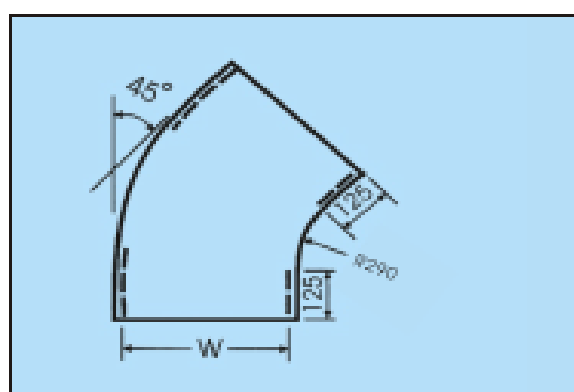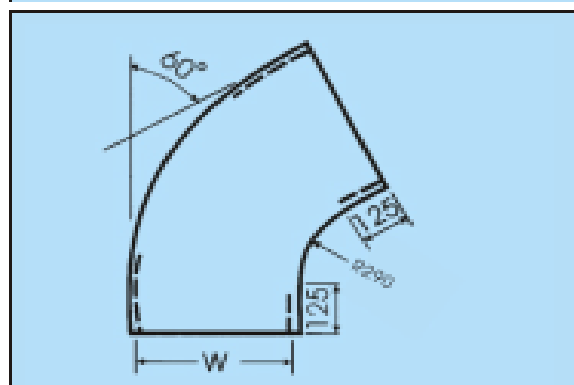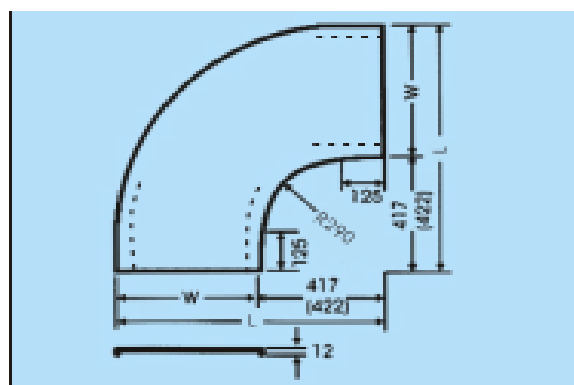


水平三通蓋板

型 號 CAT.NO	線槽寬度 W	總 長 L	總 寬 R	蓋板厚度 T
SF1HXG	120	945	290	1.2 1.6 2.0 3.0
SF2HXG	220	1054		
SF3HXG	320	1154		
SF4HXG	420	1254		
SF5HXG	520	1354		
SF6HXG	620	1454		
SF7HXG	720	1554		
SF8HXG	820	1654		
SF9HXG	920	1754		
SF0HXG	1020	1854		

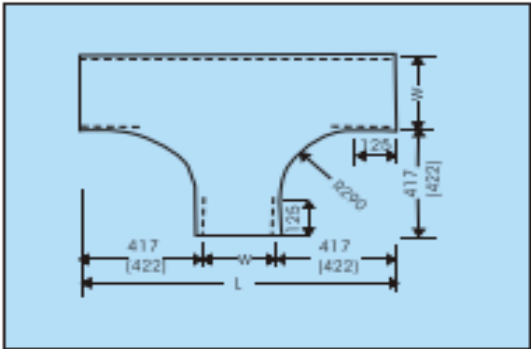


水平四通蓋板

型 號 CAT.NO	線槽寬度 W	總 長 A	總 寬 R	蓋板厚度 A
SF1HTG	120	945	290	1.2 1.6 2.0 3.0
SF2HTG	220	1054		
SF3HTG	320	1154		
SF4HTG	420	1254		
SF5HTG	520	1354		
SF6HTG	620	1454		
SF7HTG	720	1554		
SF8HTG	820	1654		
SF9HTG	920	1754		
SF0HTG	1020	1854		

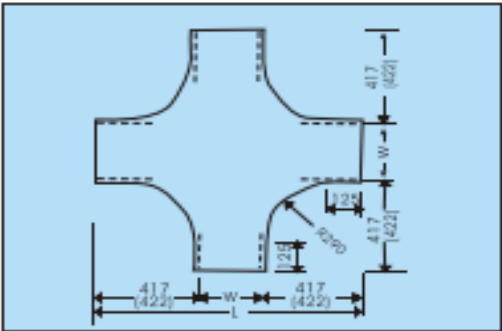


垂直上升接頭蓋板

型 號 CAT.NO	線槽寬度 W	蓋板厚度 T
SF1IV9H	120	1.2 1.6 2.0 3.0
SF2IV9H	220	
SF3IV9H	320	
SF4IV9H	420	
SF5IV9H	520	
SF6IV9H	620	
SF7IV9H	720	
SF8IV9H	820	
SF9IV9H	920	
SF0IV9H	1020	

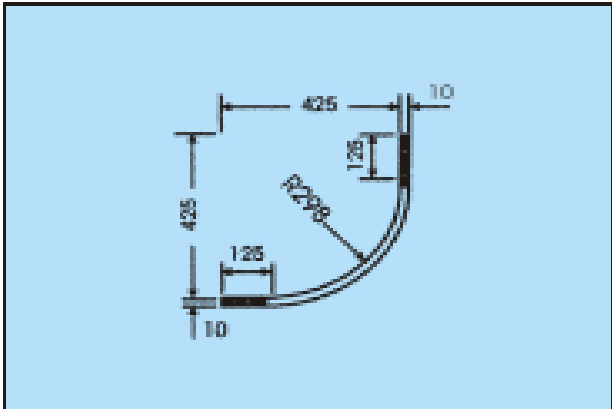

垂直下降接頭蓋板

型 號	線槽寬度	蓋板厚度
CAT.NO	W	T
SF10V9H	120	1.2 1.6 2.0 3.0
SF20V9H	220	
SF30V9H	320	
SF40V9H	420	
SF50V9H	520	
SF60V9H	620	
SF70V9H	720	
SF80V9H	820	
SF90V9H	920	
SF00V9H	1020	

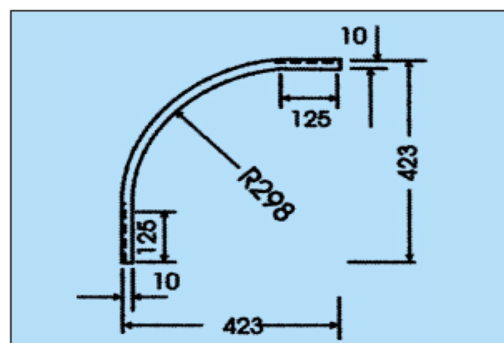


線槽連接片

型 號	長 度	高 度
CAT. NO	L	H
SCB	160	85
SCC	160	105
SCD	160	125
SCL	160	155
ACB	160	71
ACC	160	91
ACD	160	111.3
ACE	160	118.7
ACF	160	141.7
ACL	160	141.3

密

底通
梯

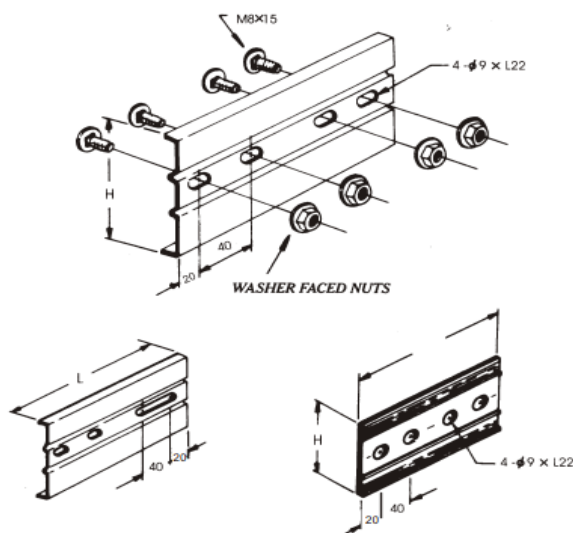


材質：鋁合金・鍍鋅鋼板
熱軋鋼版・不銹鋼板

可調式水平連接片

型 號	長 度	高 度
CAT. NO	L	H
SHB	270	85
SHC	270	105
SHD	270	125
SHL	270	155
AHB	270	71
AHC	270	91
AHD	270	111.3
AHE	270	118.7
AHF	270	141.7
AHL	270	140

密

底通
梯

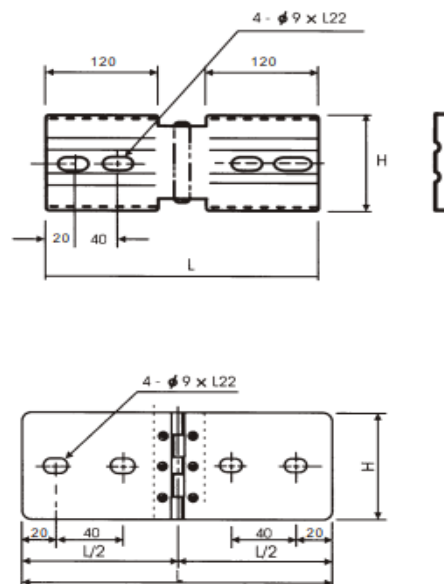

材質：鋁合金・鍍鋅鋼板
熱軋鋼版・不銹鋼板


可調式垂直連接片

型 號 CAT. NO	長 度 L	高 度 H
SVB	306	85
SVC	306	105
SVD	306	125
SVL	306	155
AVB	320	70
AVC	320	90
AVD	320	110
AVE	320	118.7
AVF	320	141.7
AVL	320	140

材質：鋁合金・鍍鋅鋼板
熱軋鋼版・不銹鋼板

密


底通
梯

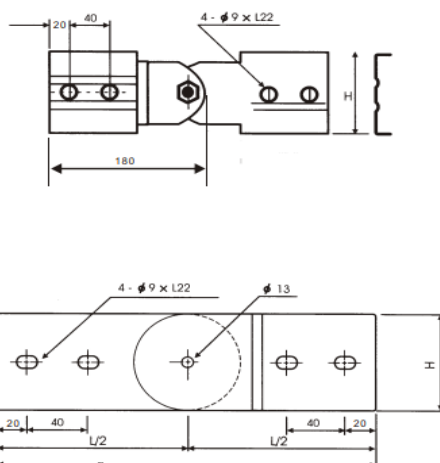

大小頭接片

型 號 CAT. NO	接頭寬度 W	接頭長度 L
SRP1	50	80
SRP2	100	
SRP3	150	
SRP4	200	
SRP5	250	
SRP6	300	
SRP7	350	
SRP8	400	
SRP9	450	
SRP0	500	

材質：鋁合金・鍍鋅鋼板
熱軋鋼版・不銹鋼板

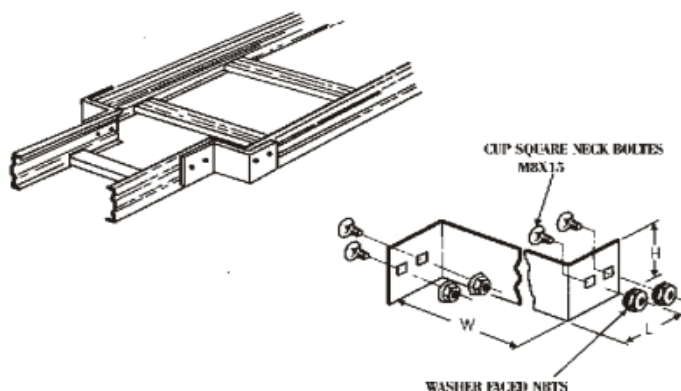


終端蓋板

長 度 L	高 度 H	寬 度 W
80	60	100
80	80	200
80	100	300
80	120	400
80	125	500
80	127	600
80	132	700
80	150	800
80	200	900

材質：鋁合金・鍍鋅鋼板
熱軋鋼板
不銹鋼板

密

底通
梯


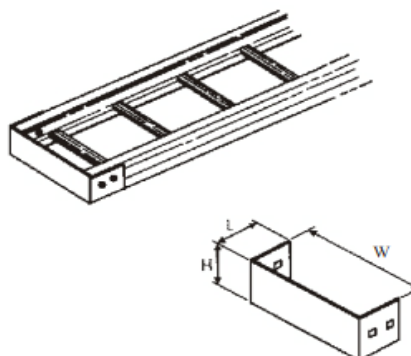


垂直旁接片

型 號 CAT. NO	長 度 L	高 度 H
ASPB	173.2	70
ASPC	193.2	90
ASPD	213.2	110
ASPE	213.2	118.7
ASPF	213.2	141.7
ASPL	243.2	140

材質：鋁合金・鍍鋅鋼板
熱軋鋼版・不銹鋼板

密
底通
梯

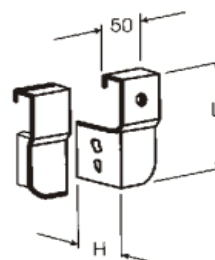
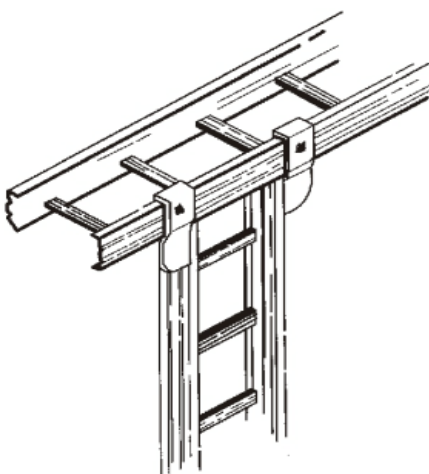


配電盤連接片

型 號 CAT. NO	長 度 L	高 度 H
APB	80	70
APC	80	90
APD	80	110
APE	80	115
APF	80	125
APL	80	140
SPC	80	85
SPD	80	105
SPE	80	125
SPL	80	157

材質：鋁合金・鍍鋅鋼板
熱軋鋼版・不銹鋼板


密
底通
梯

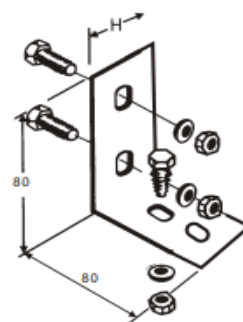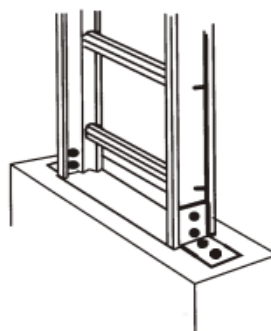

螺絲配件


型 號 CAT.NO	直 徑 W
SB-1	1/4"
SB-2	5" /16
SB-3	3" /8

馬車螺絲材質：不銹鋼製

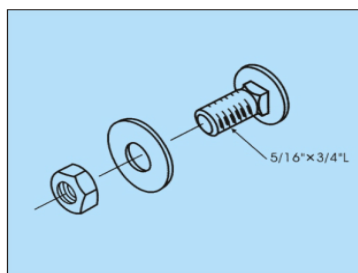


鐵製/鋁製 分隔板


型 號 CAT.NO	高 度 H	長 度 L
SSB	50	3000
SSC	70	3000
SSD	90	3000
SSL	120	3000
ASB	50	3000
ASC	70	3000
ASD	90	3000
ASL	120	3000

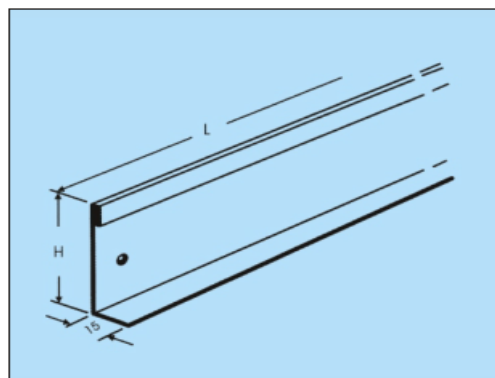

吊架

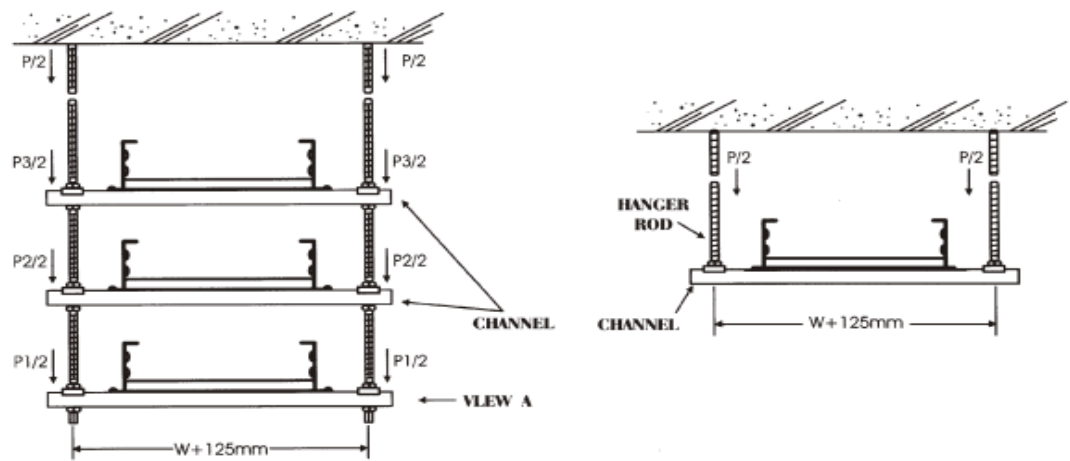

線槽固定片

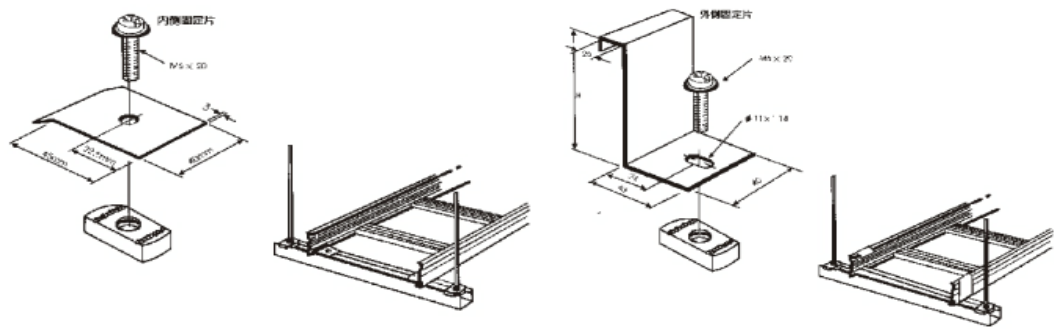


型 號 CAT. NO	線槽高度 L
HDZB	80
HDZC	100
HDZD	120
HDZE	127
HDZF	132
HDZL	150

密
底
梯

材質：鍍鋅鋼板
熱軋鋼版
不銹鋼板


全牙螺桿

吊桿徑	牙根斷面徑	最大安全荷重 溫度為34℃下
3/8	0.438cm ²	275 Kgf
1/2	0.813	510 Kgf
5/8	1.303	820 Kgf
3/4	1.948	1230 Kgf
7/8	2.730	1710 Kgf
1	3.561	2250 Kgf
1-1/8	4.471	2830 Kgf
1-1/4	5.735	3630 Kgf
1-3/8	6.739	4300 Kgf
1-1/2	8.342	5280 Kgf

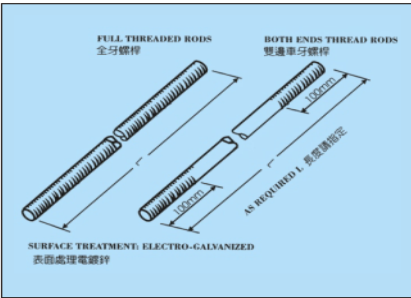


彈簧螺帽


型 號 CAT.NO	直 徑 D
SN-01	1/4"
SN-02	3/8"
SN-03	1/2"

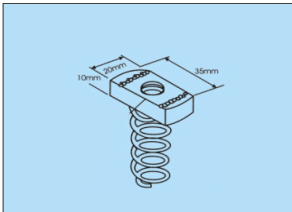


蓋板夾

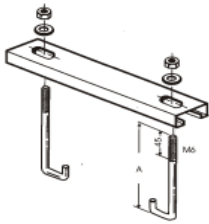

型 號 CAT.NO	螺絲總長 A
SCHB	125
SCHC	145
SCHD	165
SCHL	195

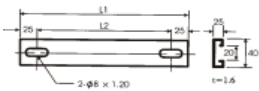

型 號 CAT.NO	總 長 L 1	總 長 L 2
SLB1	175	125
SLB2	275	225
SLB3	375	325
SLB4	475	425
SLB5	575	525
SLB6	675	625
SLB7	775	725
SLB8	875	825
SLB9	975	925
SLB0	1075	1025



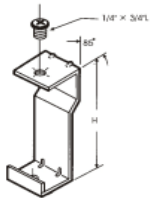


型 號 CAT.NO	螺絲總長 A
TCB	92
TCC	112
TCD	132
TCE	139
TCF	144
TCL	162

材質：熱軋鋼板SS41+熱浸鍍鋅
鍍鋅鋼板+烤漆
不銹鋼板 304
不銹鋼板 316

厚度 : 2.0^t
3.0^t


U型槽與其配件

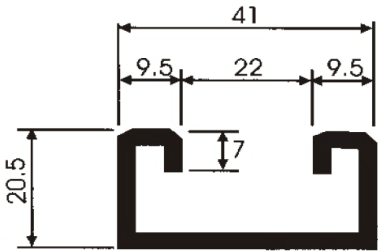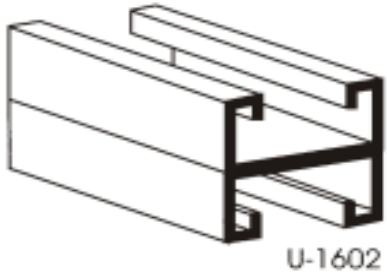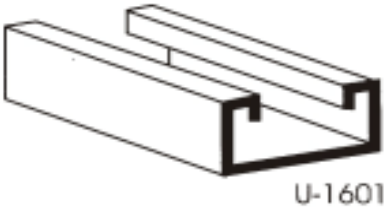

壁架

材質：A 鍍鋅鋼板 B 不銹鋼 1.6^t 1.8^t 2.0^t 2.5^t 3.0^t

型 號 CAT.NO	線架寬度 W	線架長度 L	線槽高度 H
AWS-110	100	200	150
AWS-120	200	300	
AWS-130	300	400	
AWS-140	400	500	
AWS-150	500	600	
AWS-160	600	700	
AWS-170	700	800	
AWS-180	800	900	
BWS-110	100	200	150
BWS-120	200	300	
BWS-130	300	400	
BWS-140	400	500	
BWS-150	500	600	
BWS-160	600	700	
BWS-170	700	800	
BWS-180	800	900	

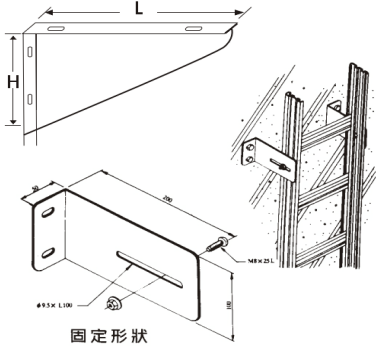

接地銅片 (黃銅)

